



LEGENDA

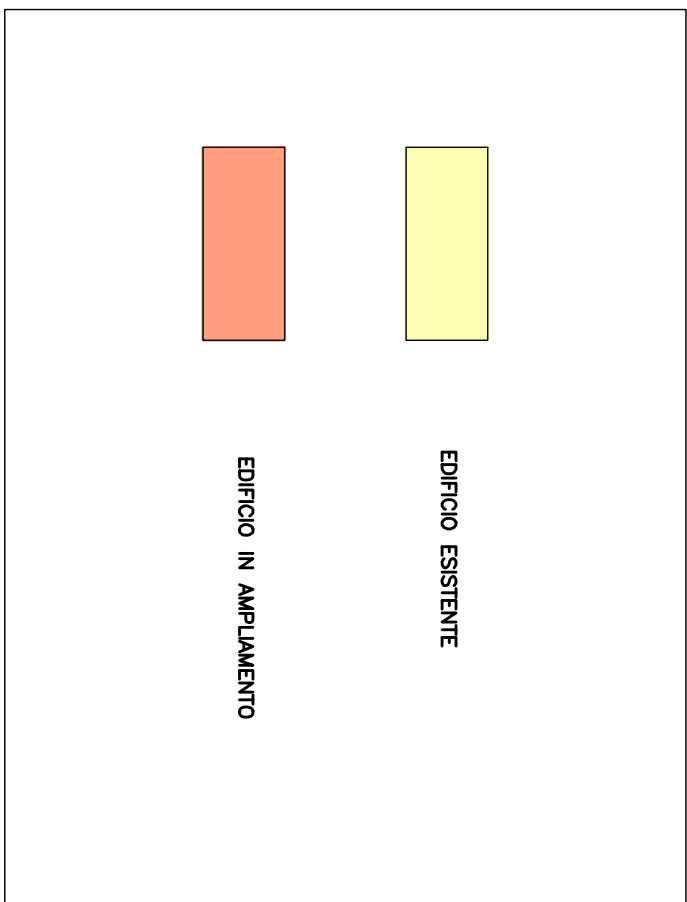

PROVINCIA DI TRENTO
COMUNE DI GRIGNO

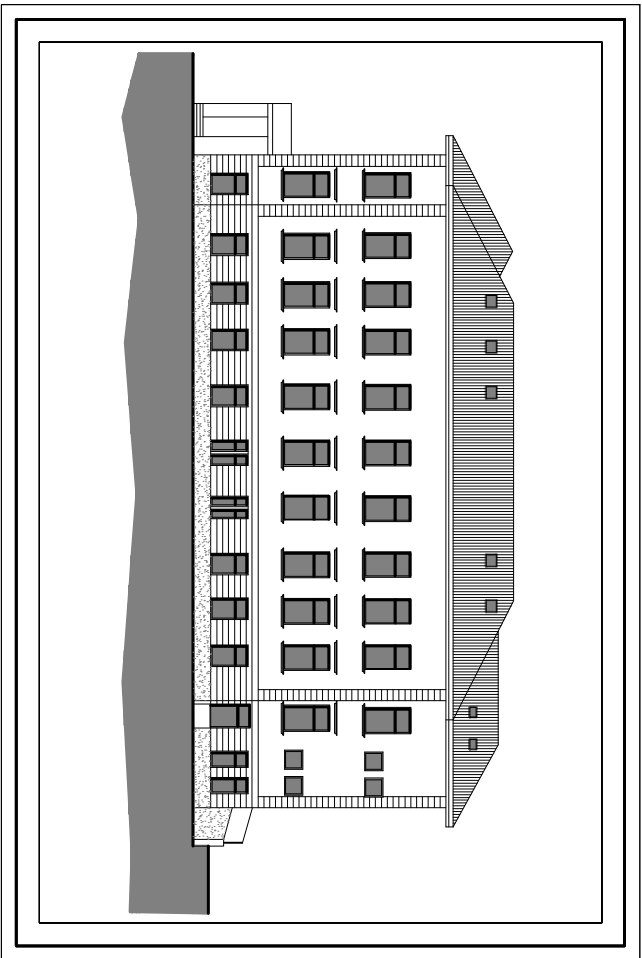

PROGETTO PRELIMINARE
RISTRUTTURAZIONE SCUOLA ELEMENTARE TEZZE
P.ED. 972 C.C. GRIGNO

PIANTA PIANO TERRA
STATO PROGETTO

TAVOLA NR.
A 11
Data
Luglio 2008
Scala
1:100

PROGETTAZIONE

COMITENTE

Arch. Massimo Furlan
Via Venezia 18 - 38050 CASTELNUOVO
Tel. 0461/860001 - 0461/860002
e-mail: arch@maximofurlan.it
P.IVA 04585870228

ORDINE DEGLI ARCHITETTI
DELLA PROV. DI TRENTO
dott. arch. MASSIMO FURLAN
ISCRIZIONE ALBO N° 728

COMUNE DI GRIGNO

QUESTO DOCUMENTO NON POTRA' ESSERE COPIATO, RIPRODOTTO O ALTRIMENTI PUBBLICATO IN TUTTO O IN PARTE SENZA IL CONSENSO SCRITTO DI QUESTO STUDIO T. 02/04/1974 A. 484

PIANTA PIANO TERRA

