


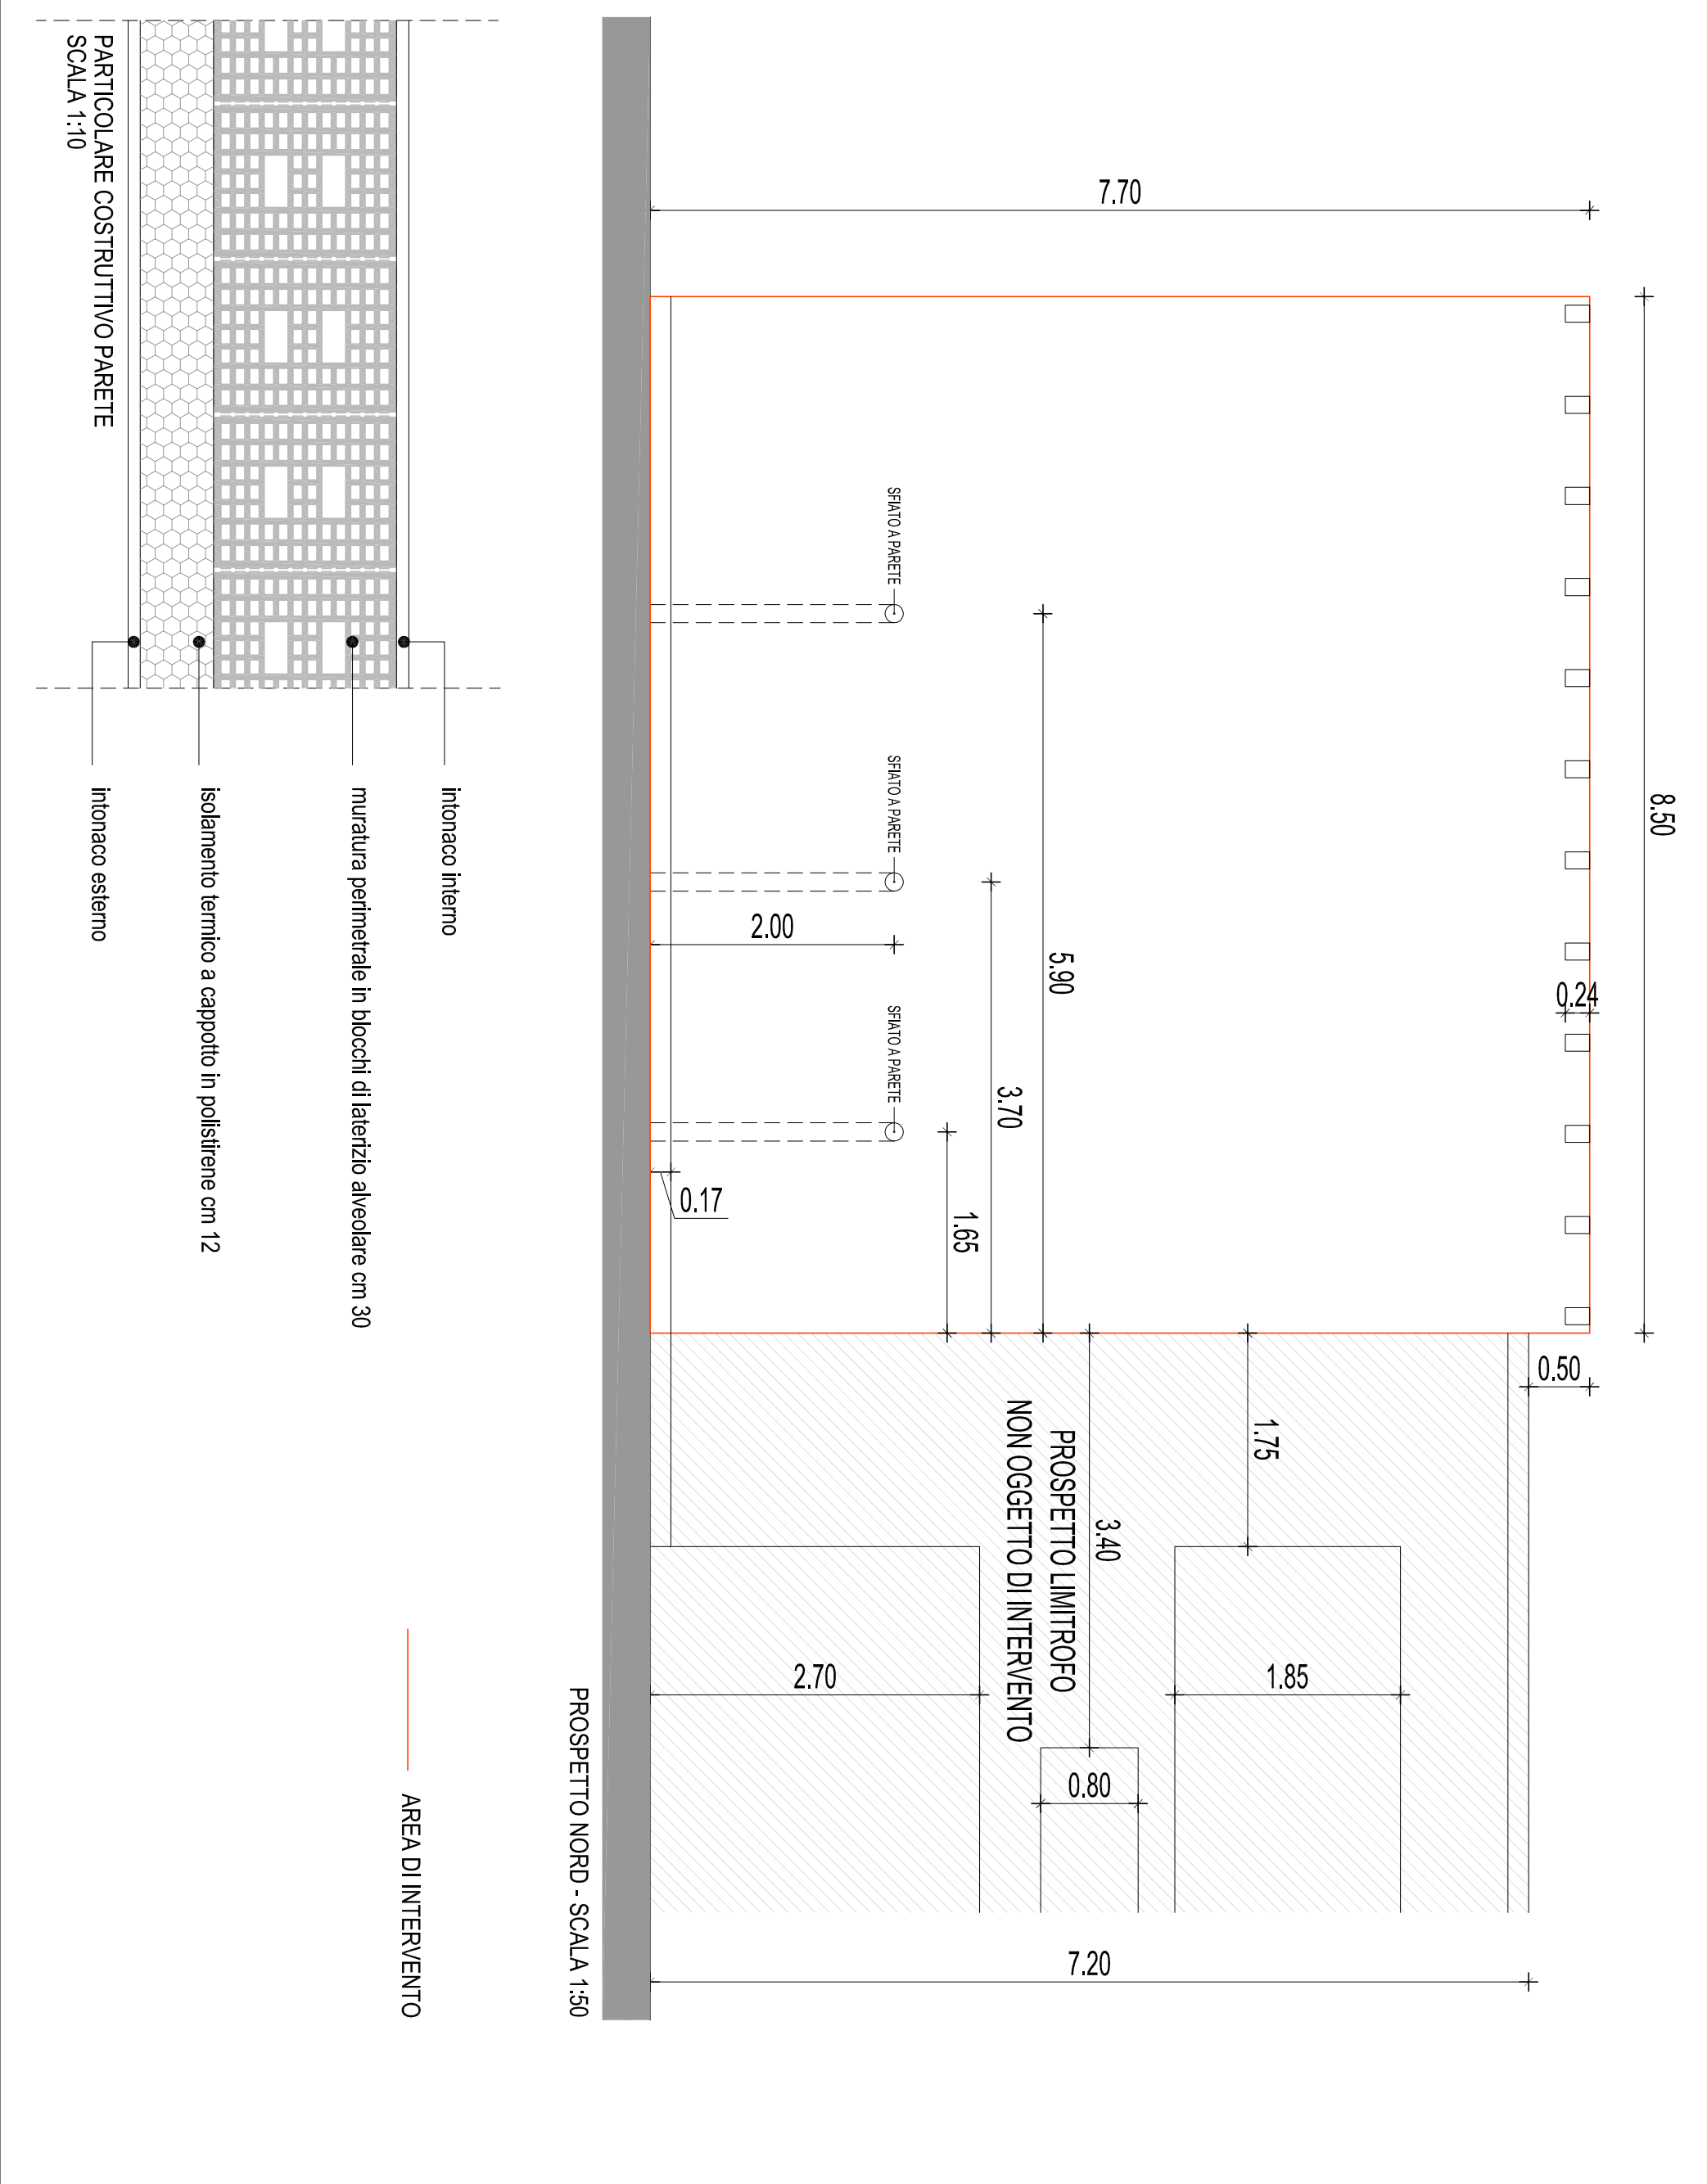

COMUNE DI GRIGNO

Allegato n.2 al bando di concorso
per la realizzazione di un'opera d'arte per l'abbellimento della scuola primaria di Tezze