



LEGENDA

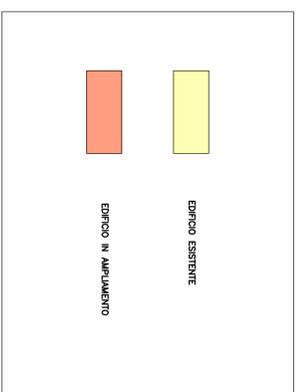

PROVINCIA DI TRENTO
COMUNE DI GRIGNO

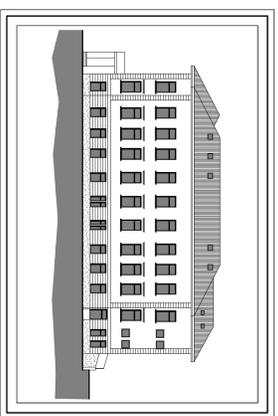

PROGETTO PRELIMINARE
RISTRUTTURAZIONE SCUOLA ELEMENTARE TEZZE
P. ED. 972 C.C. GRIGNO

PIANTA SECONDO PIANO
STATO PROGETTO

TAVOLA NR.
A 13
Luglio 2006
Scala
1:100


PROGETTAZIONE

COMMITTENTE

Arch. Massimo Furlan
ORDINE DEGLI ARCHITETTI
DELLA PROV. DI TRENTO
dot. arch. MASSIMO FURLAN
ISCRIZIONE ALBO N° 728
P. IVA 01458220225

Via Venezia 18 - 38020 CASTELNUOVO
Tel. 0461/221111
e-mail: architetture@maxfurlan.it

QUESTO DOCUMENTO NON DEVE ESSERE COPiato, RIPRODOTTO O ALTRIMENTI PUBBLICATO IN TUTTI O IN PARTE SENZA IL CONSENSO SCRITTO DI CHI LO HA REDATTO.

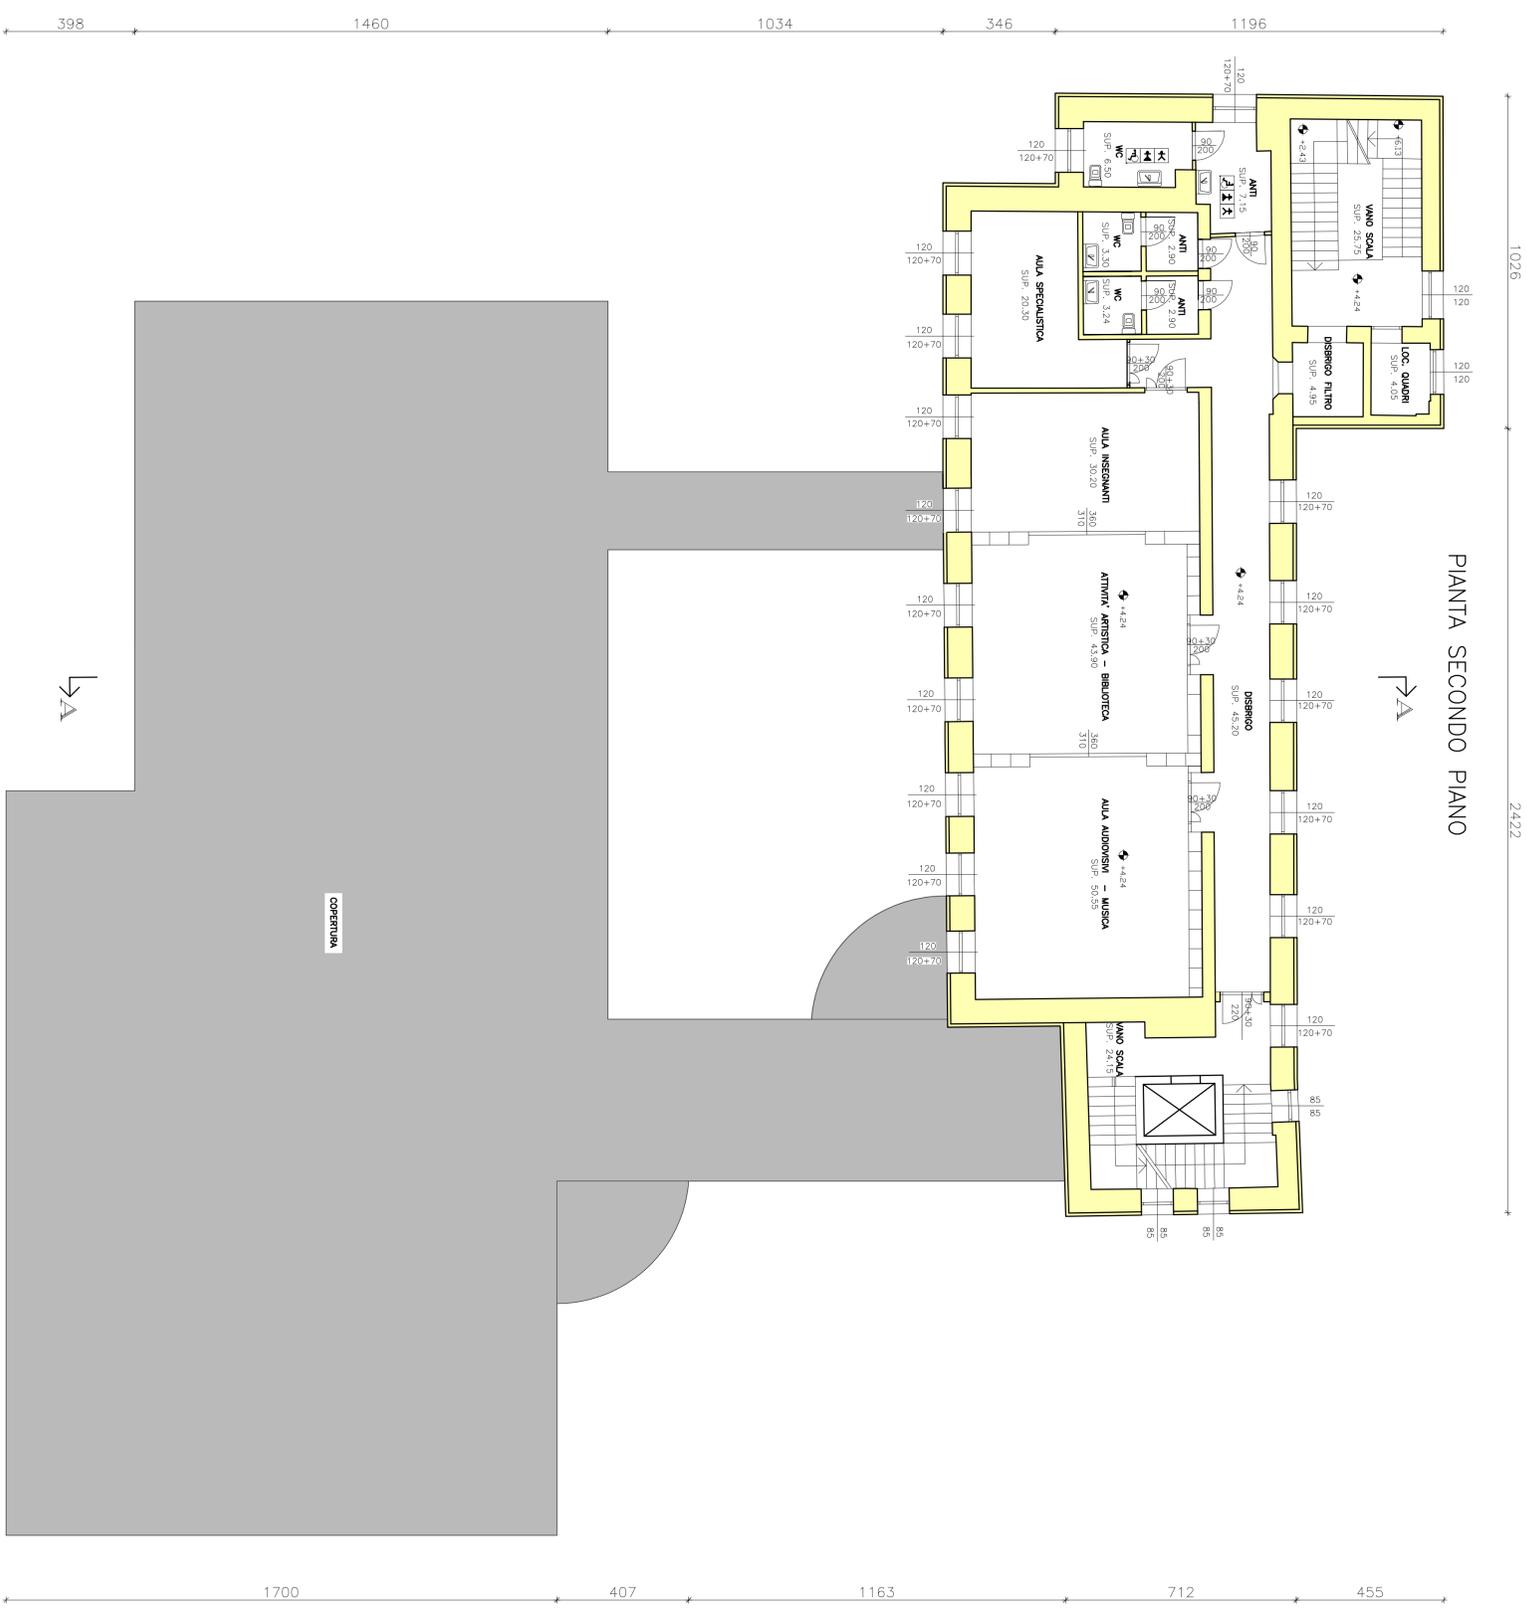

PIANTA SECONDO PIANO

1512 2300