



PROSPETTO SUD Scala 1:100

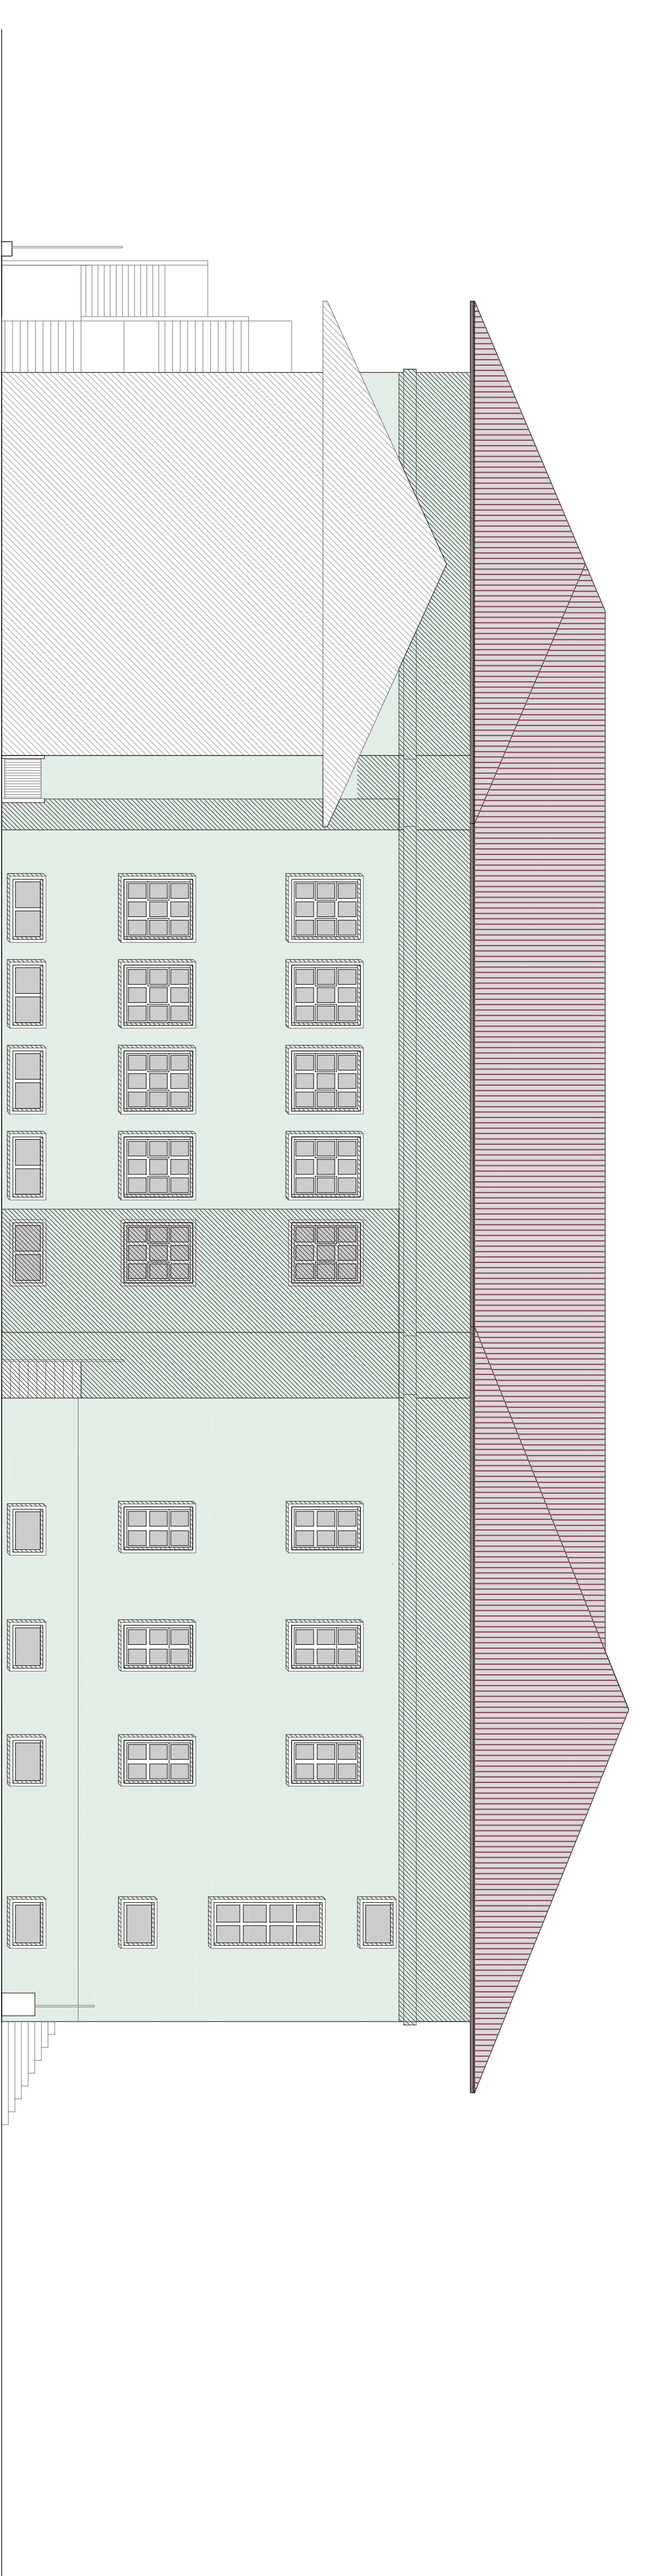

PROSPETTO NORD Scala 1:100



PROSPETTO EST Scala 1:100

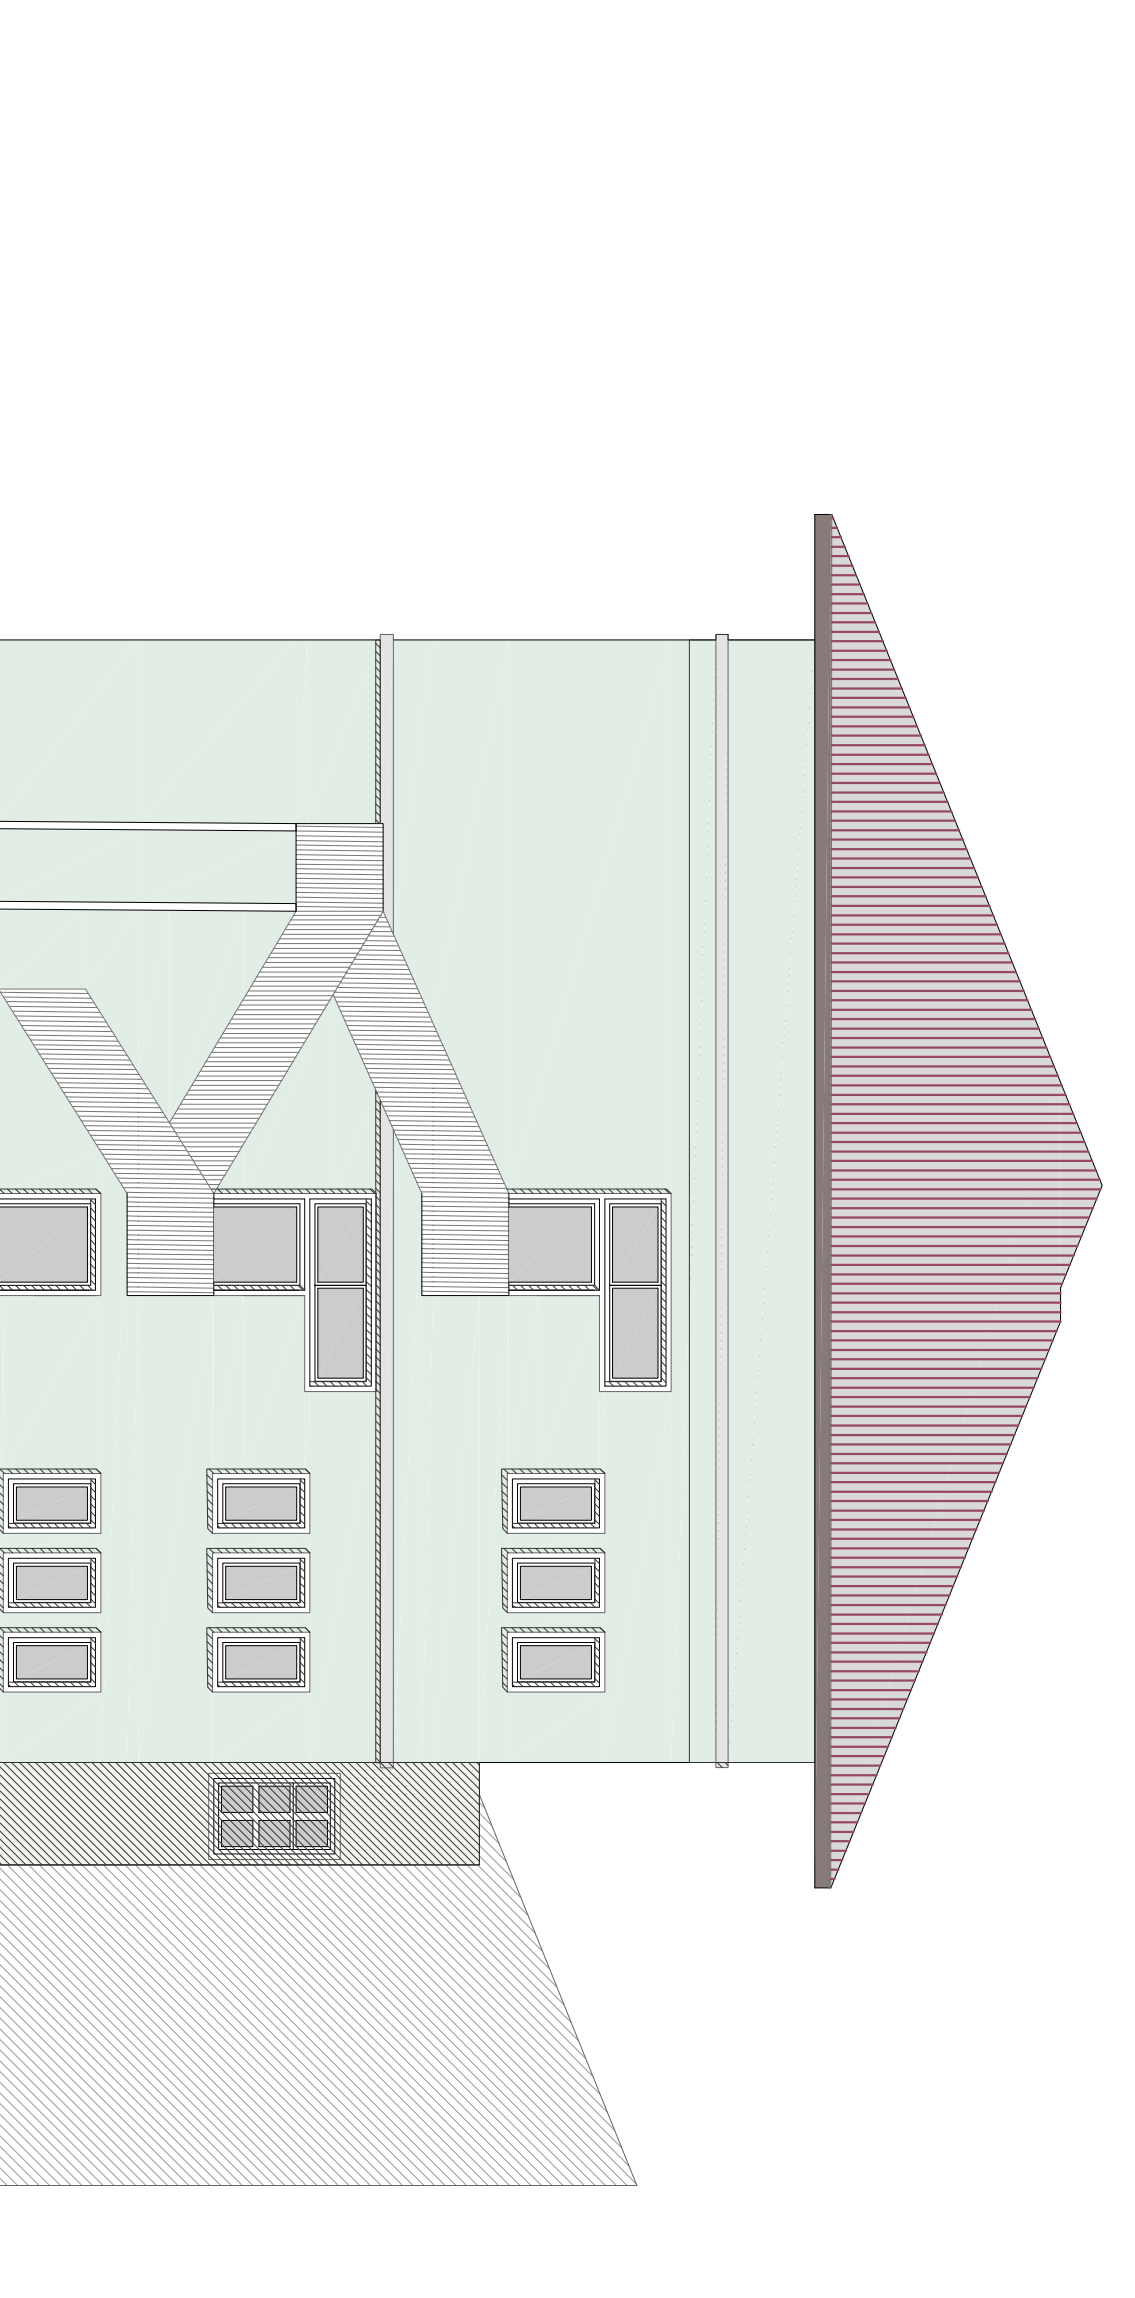

PROSPETTO OVEST Scala 1:100



COMUNE DI GIRIGNO PROVINCIA DI TRENTO

PROGETTO ESECUTIVO di "Riqualificazione funzionale scuola elementare di Gignò" in P.ed. 1041 C.C. Gignò.

- PROSPETTI -

- STATO ATTUALE

Elaborazione
- Comune di Gignò -

Disegno
- William Scandellari -

14. luglio 2017

TAV. 5