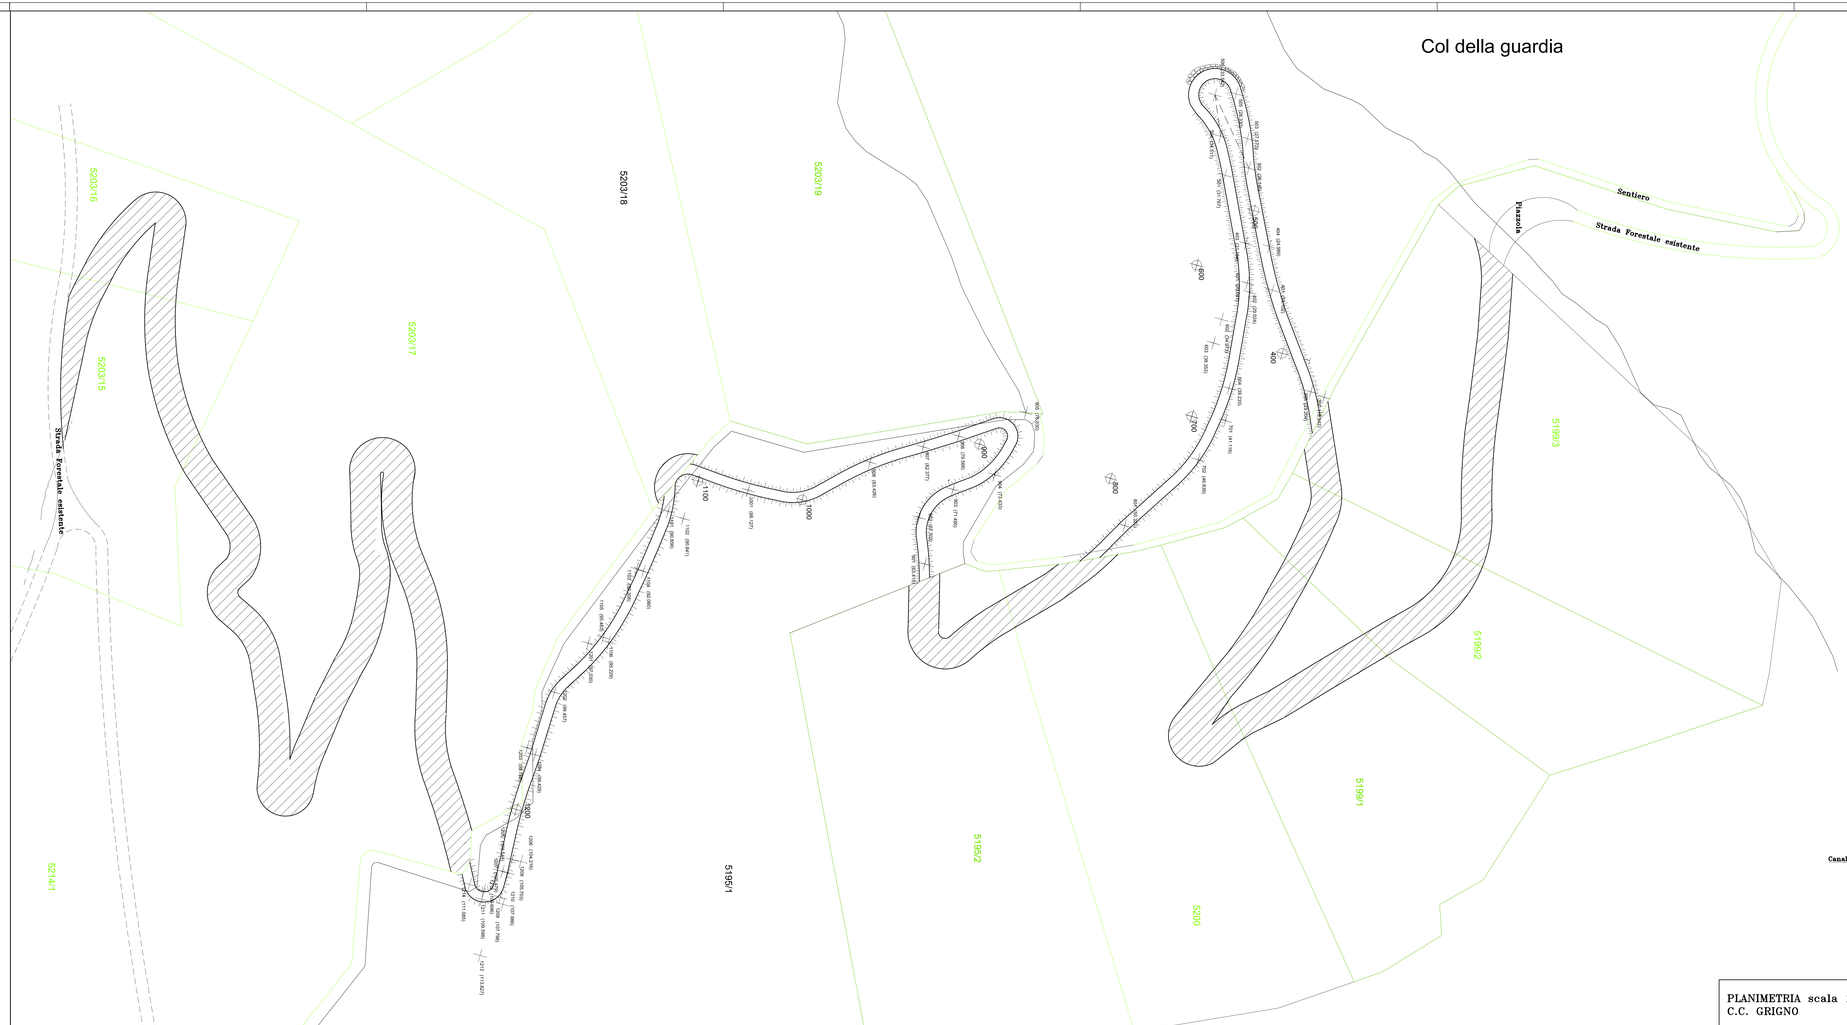

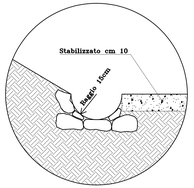

Particolare canaletta in scala 1:10

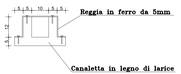

Sezione canaletta in legno in scala 1:5

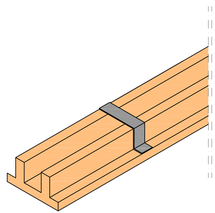

Vista 3D canaletta in legno in scala 1:5

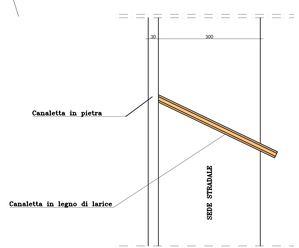

Pianta canaletta in legno in scala 1:50

PLANIMETRIA scala 1:1.000
C.C. GRIGNO

L e g e n d a

Area privata interessata all'esecuzione della strada

Comune di Grigno — Provincia di Trento

PROGETTO ESECUTIVO

PER IL COMPLETAMENTO DELLA STRADA FORESTALE IN Loc. TEZZE-GRIGNEREBBE.

2 PLANIMETRIA E PARTICOLARI COSTRUTTIVI

IL COMMITTENTE: **Comune di Grigno**

ESTREMI CATASTALI: C.C. GRIGNO

DISEGNI IN SCALA: 1:1.000

IL PROGETTISTA

studio tecnico
geom. STEFANI SILVIO
38050 GRIGNO (TN) Frz. TEZZE
Via Marconi 75 - tel. 0461/762.122
C.F. STFSLV60M05E378Z
P.IVA 01122190224
Iscritto al Collegio dei Geometri di Trento n. 1.

MODIFICHE E VARIANTI

Novembre 2009

GRIGNO: giugno 2008

C.F. del Comm. 00301100228

Il progettista si riserva la proprietà del presente elaborato ed il diritto di vietarne la copia o l'uso da parte di altri.

A norma di legge è vietata la riproduzione e l'utilizzo anche parziale del presente elaborato senza autorizzazione del progettista. All rights reserved.