

TAV. 2

DESCRIZIONE:

FONDO PER LA RIQUALIFICAZIONE DEL PAESAGGIO RURALE MONTANO INTERVENTI DI CONSERVAZIONE, SISTEMAZIONE O RIPRISTINO DEL PAESAGGIO RURALE MONTANO Art. 72 L.P. 4 agosto 2015 n. 15

LAVORI DI BONIFICA FORESTALE E CAMBIO CULTURA PER IL RIPRISTINO DELLE AREE AGRICOLE SITUATE IN LOC. CONSORZIO NEL C.C. DI GRIGNO II LOTTO



COMUNE DI GRIGNO



PROVINCIA DI TRENTO

SETTEMBRE 2018

DESCRIZIONE:

Planimetria dinamica delle diverse fasi realizzate per l'esecuzione degli interventi scala 1:500

AGGIORNAMENTI:

1	Maggio 2018	REV. 01 - Progetto definitivo pre procedura di verifica a screening di VIA
2	Settembre 2018	REV. 02 - Progetto definitivo post procedura di verifica a screening di VIA
3		
4		
5		

PROGETTISTA:

dott. Andrea Boso

COMMITTENTE:

Comune di Grigno
Piazza Dante, 15
38055 Grigno (TN)




SISTEMA AMBIENTE


STUDIO TECNICO PROFESSIONALE
dott. Andrea Boso
Via Roma, 1 - 38053 CASTELLO TESINO (TN)
Tel/Fax 0461 593166 - Cell. 328 0375122
E-mail: info@sistemaambiente.eu
P.IVA 01804480224

File: file.AMB 12/2016 Miglioramenti ambientali Grigno .dwg


Revisione 02 - Settembre 2018

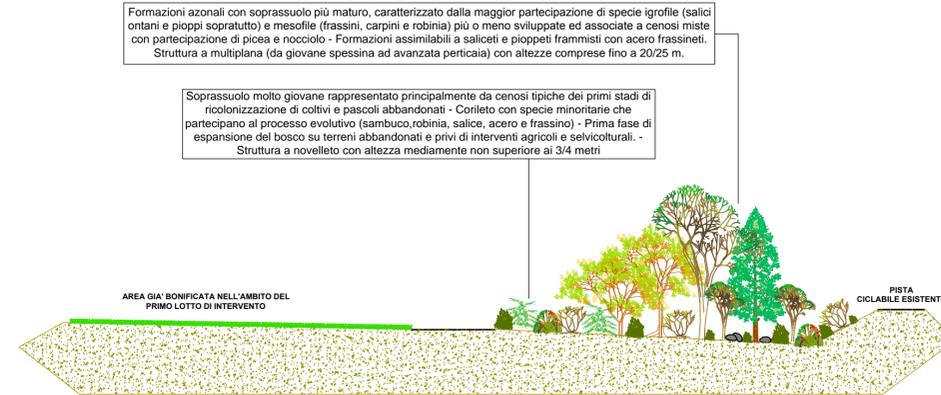


FASE 1 Situazione attuale dell'area oggetto di intervento

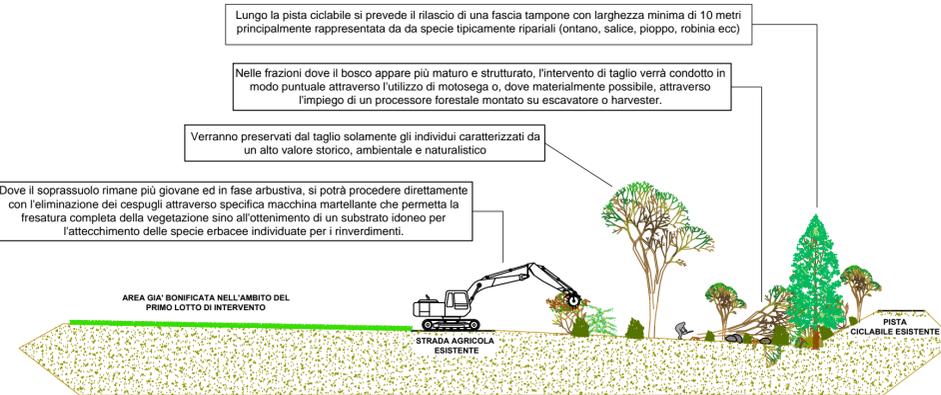


FASE 2 Taglio a raso del soprassuolo esistente nell'area di intervento

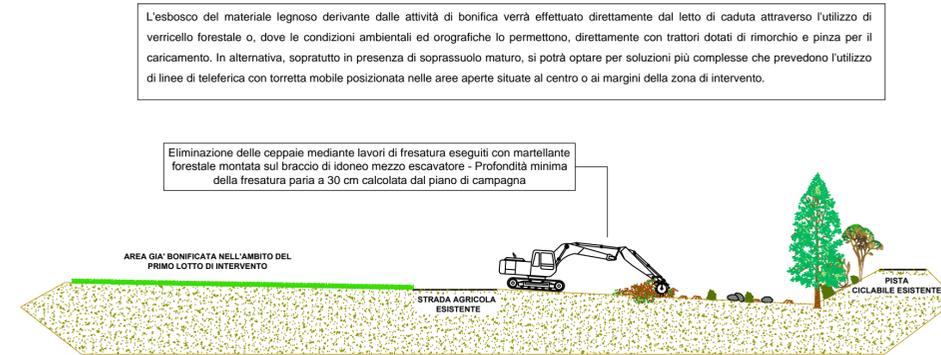


FASE 3 Eliminazione delle ceppaie rimanenti

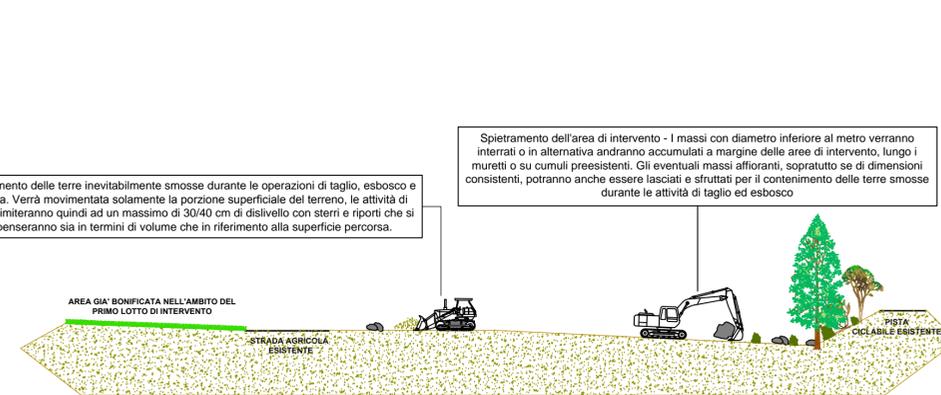

FASE 4 Spietramento e pareggiamento delle terre smosse nelle operazioni di taglio esbosco e cippatura

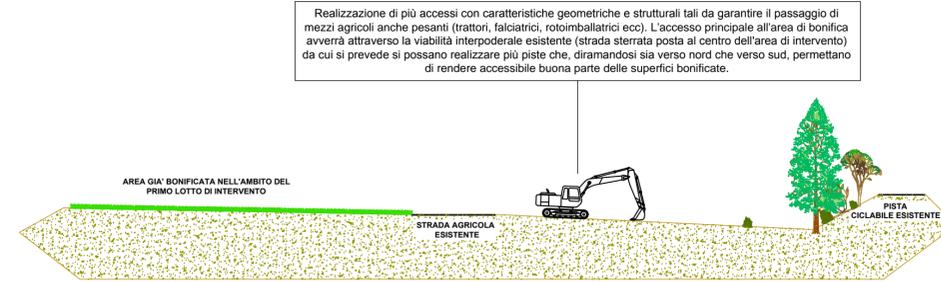

FASE 5 Realizzazione viabilità di accesso e passaggi tra i terrazzamenti

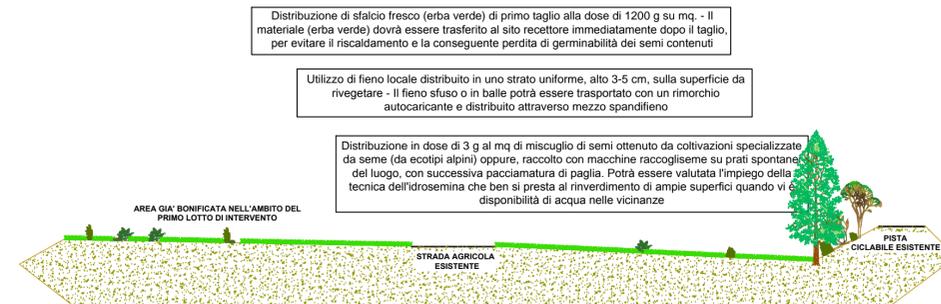

FASE 6 Rinverdimenti attraverso semina o distribuzione di fiorume sulle superfici percorse dagli interventi di bonifica - In fase esecutiva si potrà optare tra una delle tre alternative proposte



FASE 7 Sistemazione finale strada interpodereale esistente

PLANIMETRIA DINAMICA DELLE DIVERSE FASI REALIZZATIVE PER L'ESECUZIONE DEI LAVORI scala 1:500