


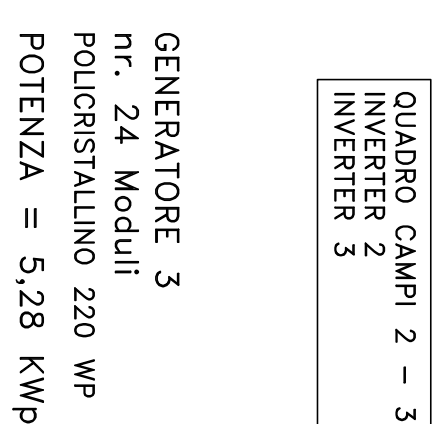
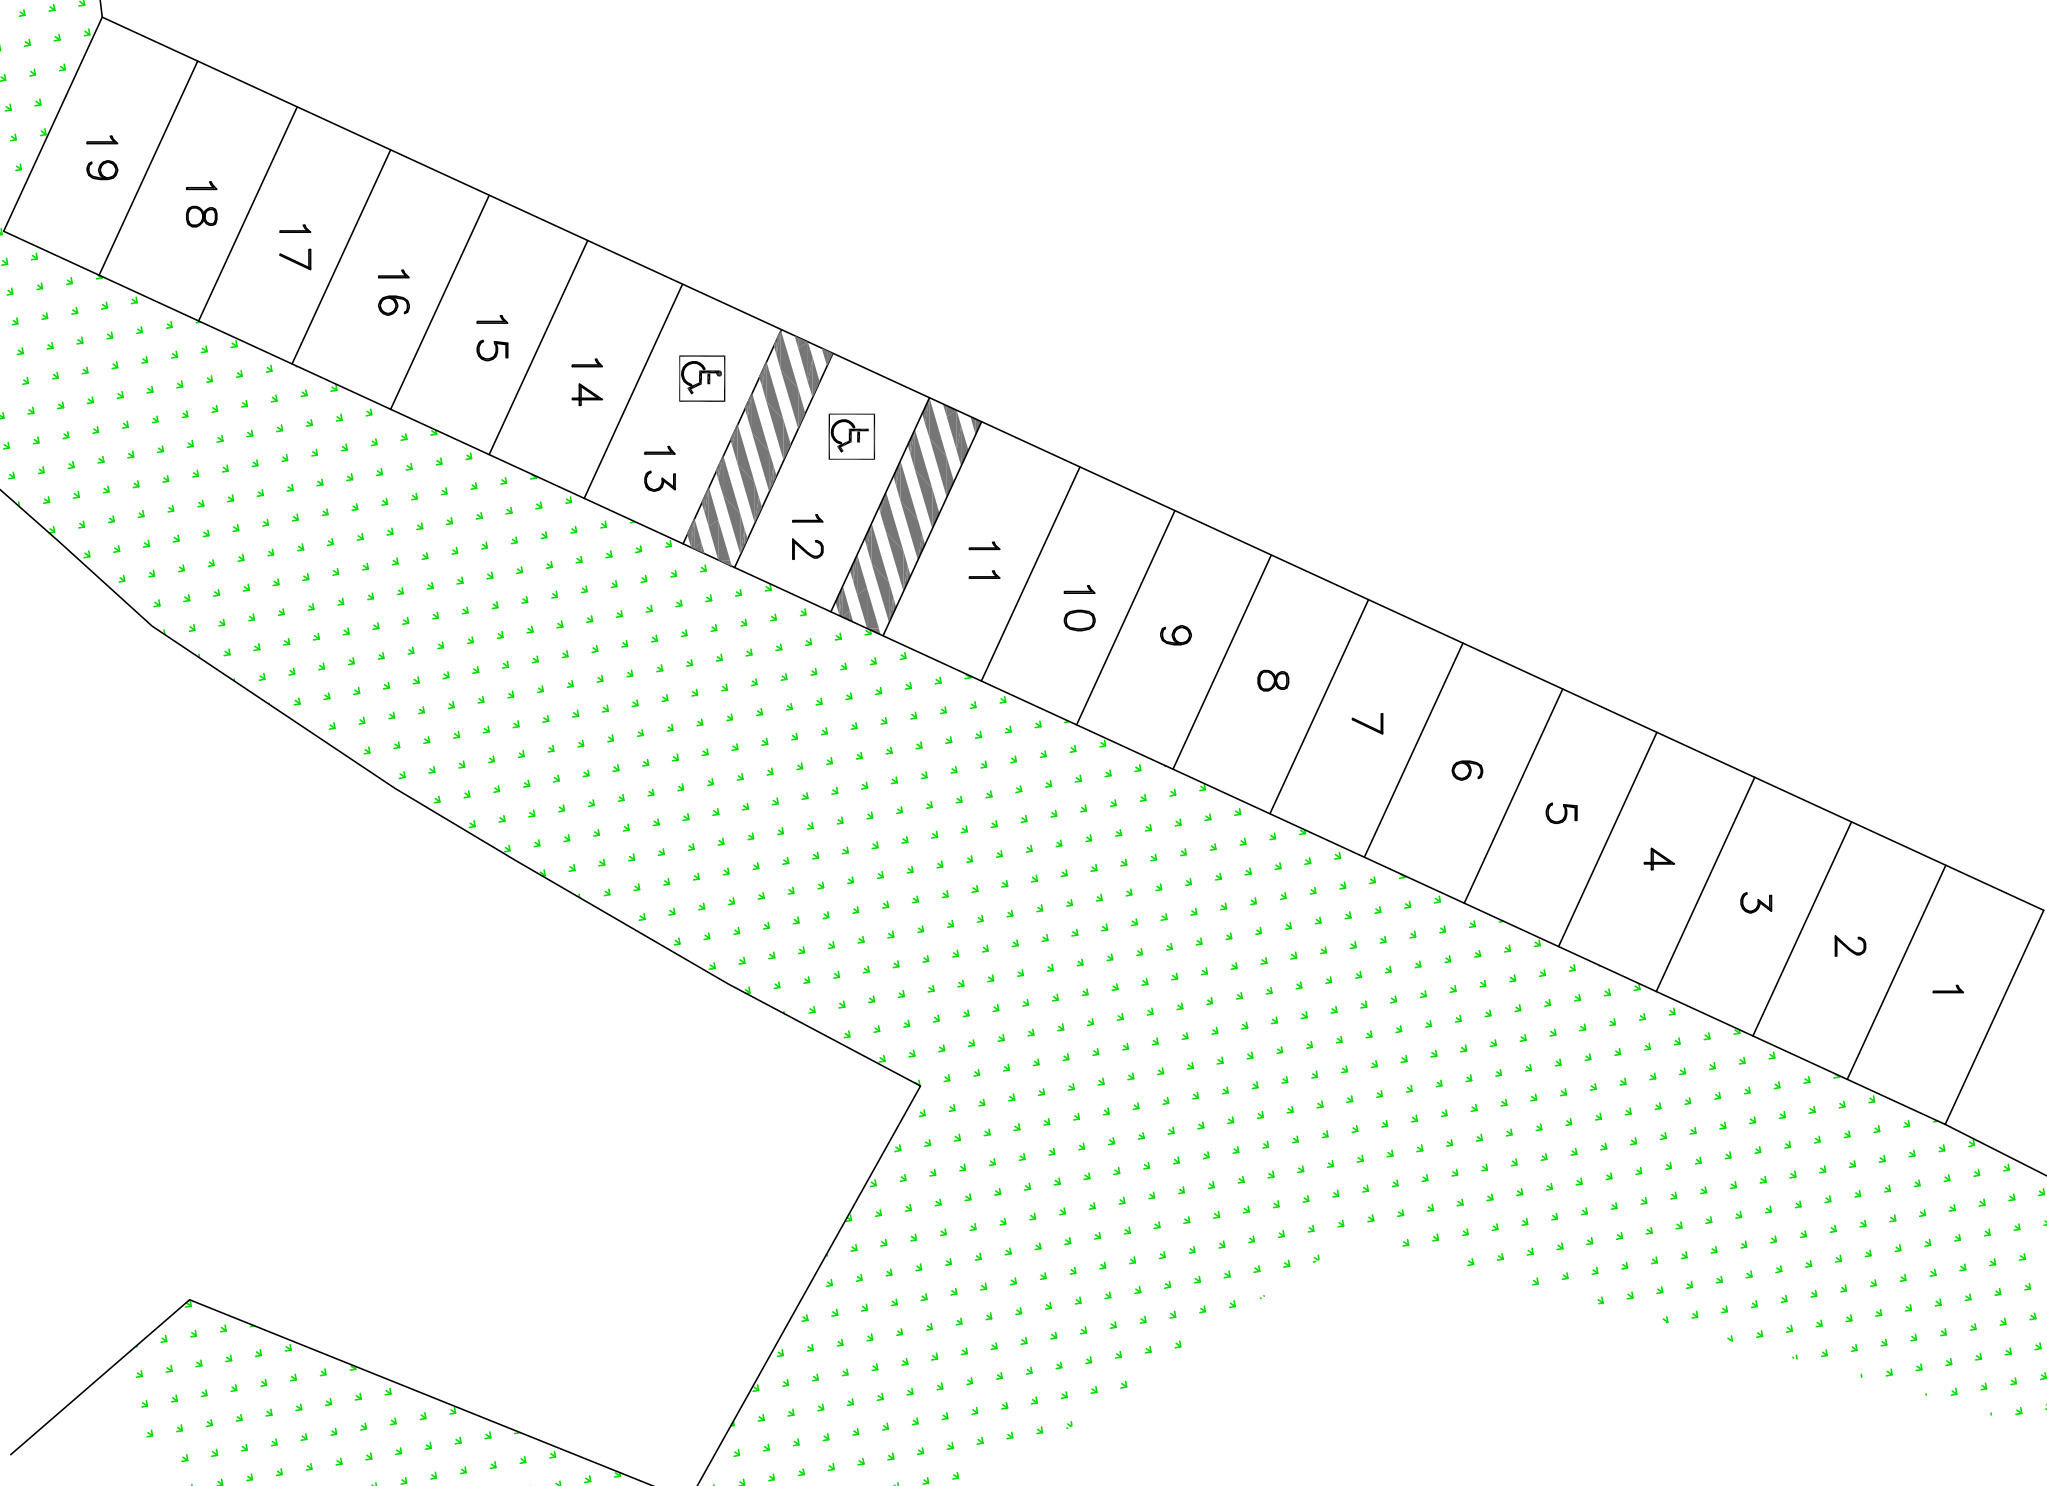
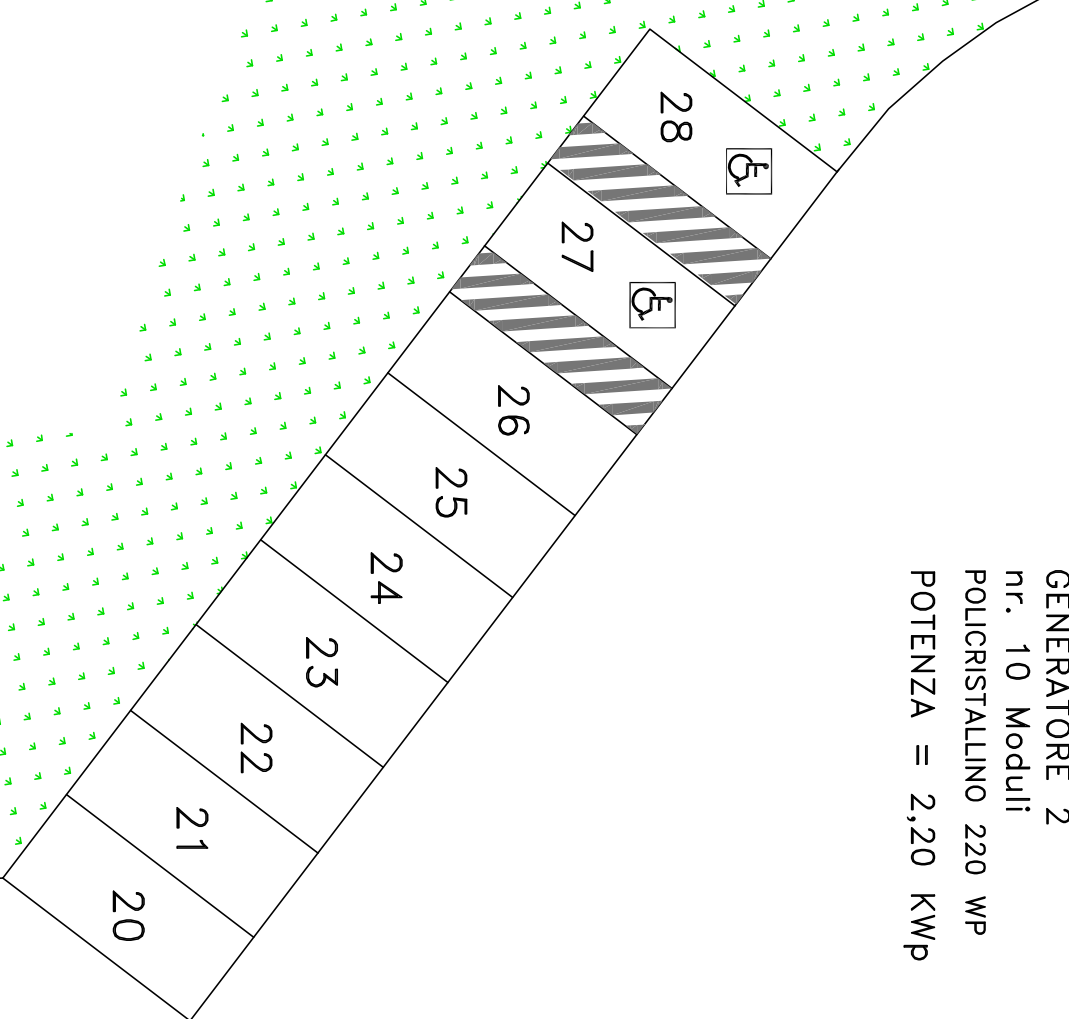
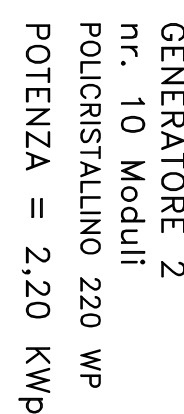


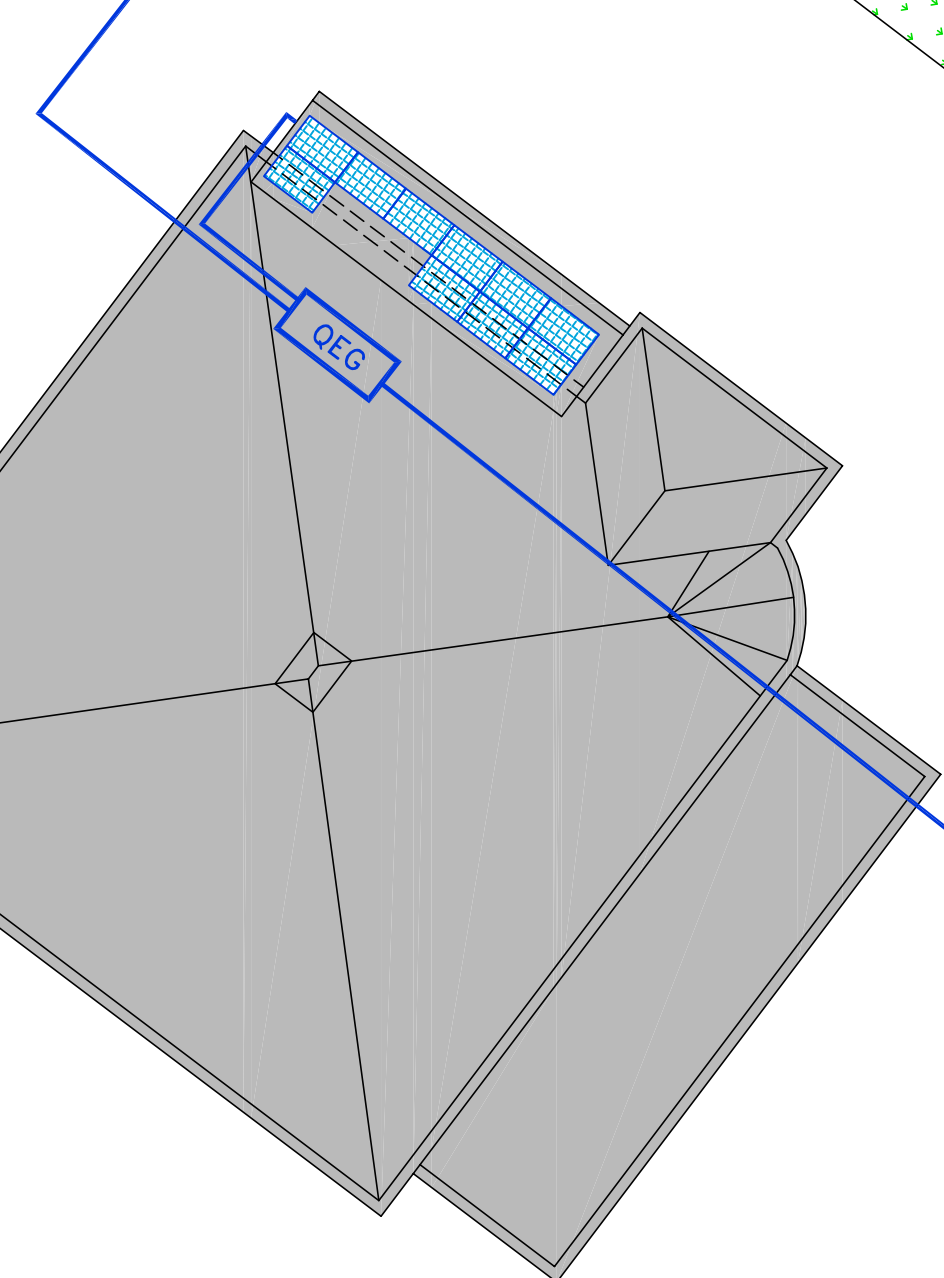

SCHEMA DI POSA DEI PANNELLI SU TETTO PIANO
MODALITA' DI POSA DEL GENERATORE 3

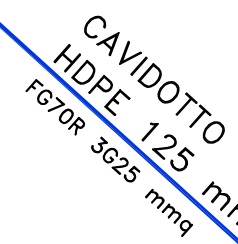

SCHEMA DI POSA DEI PANNELLI IN FALDA MODALITA' DI POSA DEI GENERATORI 1 e 2

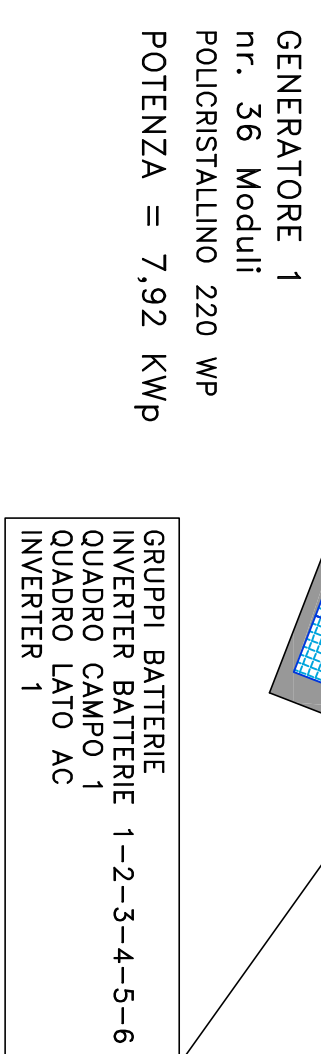

Committente: Comune di Grigno

PROGETTO ESECUTIVO
PER L'INSTALLAZIONE DI UN IMPIANTO A PANNELLI FOTOVOLTAICI
PRESSO IL RIFUGIO BARRICATA

PLANIMETRIA

Maggio 2010

A11.2

Redattore:

Consulente:

ORDINE DEGLI INGEGNERI DELLA PROV. DI TRENTO
— 9 —
dott. ing. ANESI FABIO

INGEGNERIA S.N.C.
DI
SOCIETA'
ILC



P.zza G. Cesare, 3 - 38100 TRENTO - Tel. 0461/825075 - Fax 0461/825065

RECANTO	CONTROLLATO	APPENDICE
Fazio Arnesi	Andrea Maschio	Fabio

[illegible][illegible][illegible]

PLANIMETRIA
scala 1:200

