# PIANTA PIANO TERRA

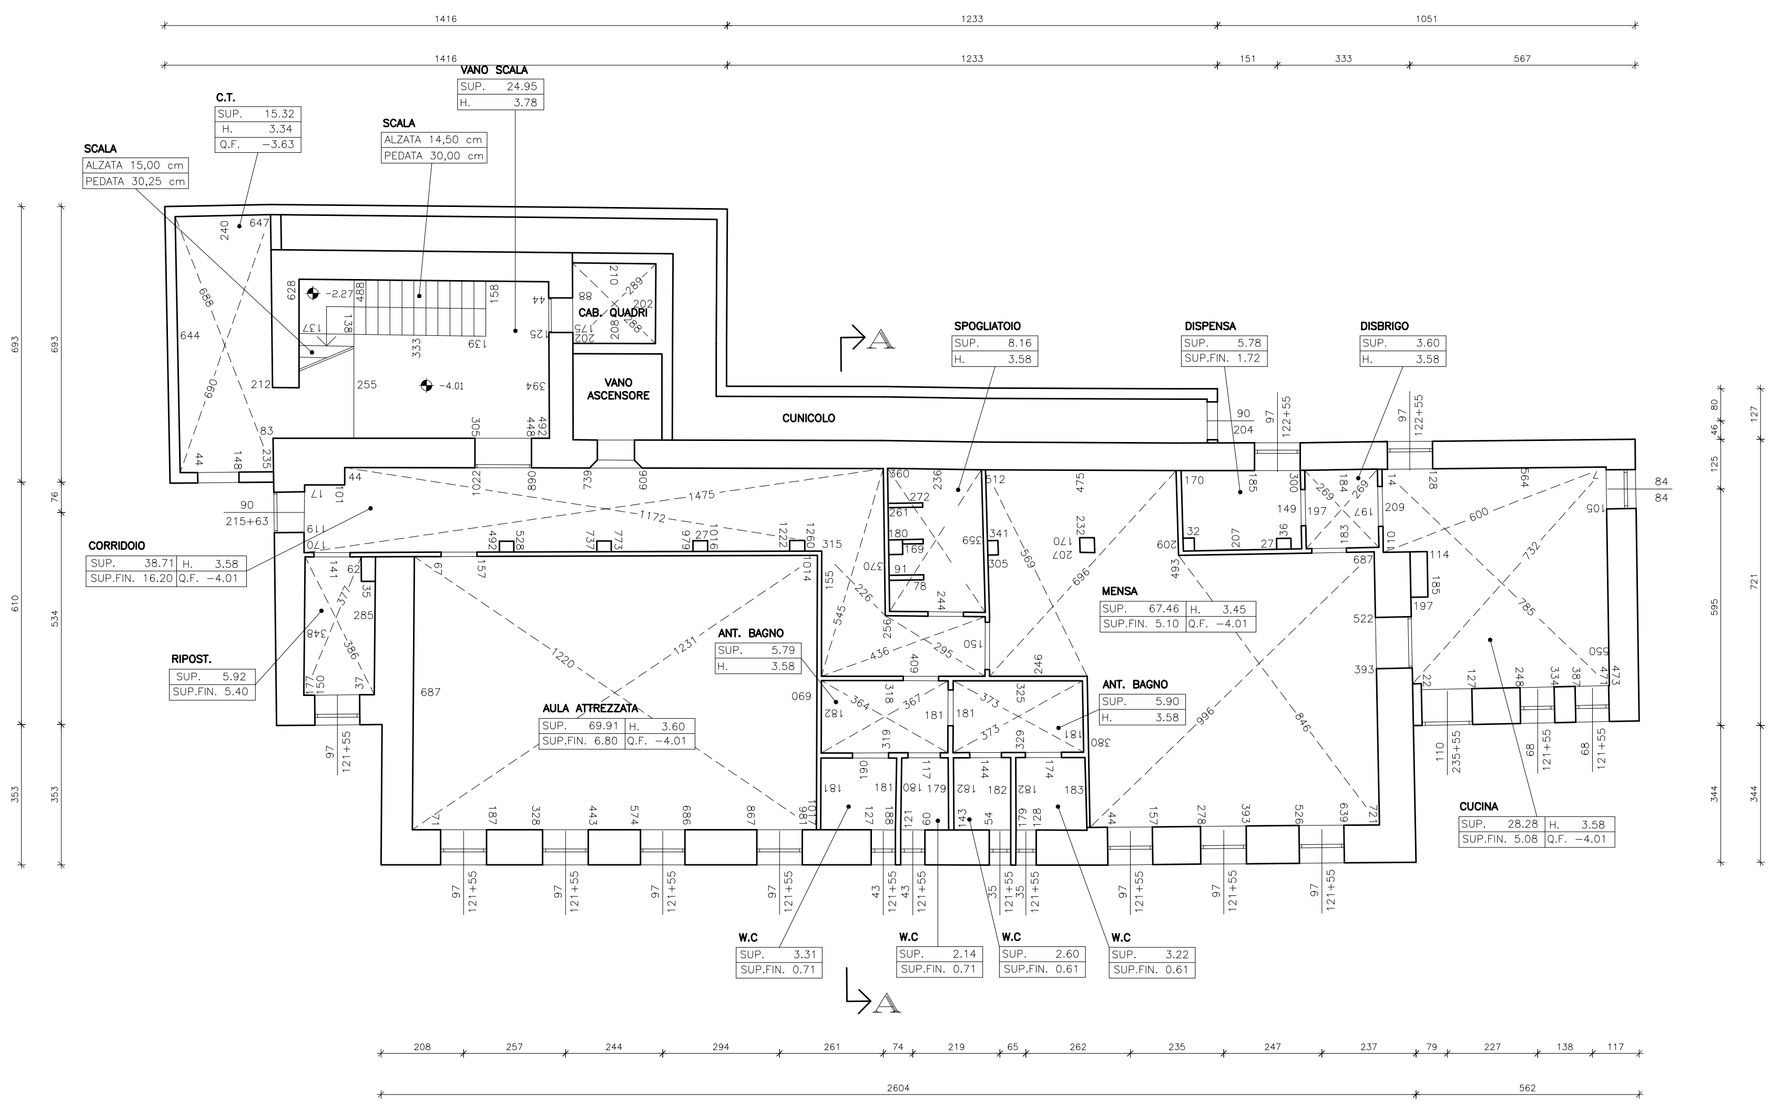


PROVINCIA DI TRENTO
COMUNE DI GRIGNO

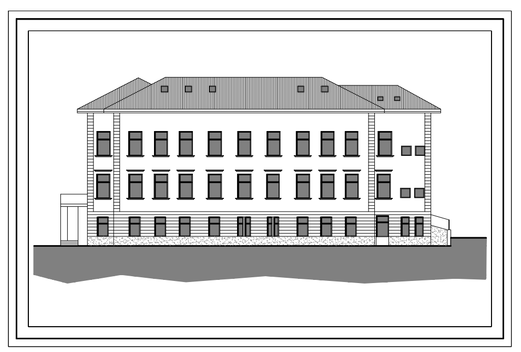

| REVISIONE | DATA | NOME FILE | DESCRIZIONE |
|---|---|---|---|
| | LUGLIO 2006 | | PRIMA VARIANTE |
| 0 | SETT. 2004 | | EMISSIONE |

## PROGETTO PRELIMINARE
## RISTRUTTURAZIONE SCUOLA ELEMENTARE TEZZE
## P.ED. 972 C.C. GRIGNO

PIANTA PIANO TERRA
STATO ATTUALE

TAVOLA NR.
A 05

Data: Luglio 2006
Scala: 1:100

| PROGETTAZIONE | | COMMITTENTE |
|---|---|---|
| **Arch. Massimo Furlan**<br>Viale Venezia 18 - 38050 CASTELNUOVO<br>Tel- Fax 0461/757344<br>e-mail: architettofurlan@yahoo.it<br>P. IVA 01466570228 | ORDINE DEGLI ARCHITETTI DELLA PROV. DI TRENTO<br>dott. arch. MASSIMO FURLAN<br>ISCRIZIONE ALBO N° 728 | **COMUNE DI GRIGNO** |

QUESTO DOCUMENTO NON POTRA' ESSERE COPIATO, RIPRODOTTO O ALTRIMENTI PUBBLICATO IN TUTTO O IN PARTE SENZA IL CONSENSO SCRITTO DI QUESTO STUDIO (L. 22/04/194 N. 633)