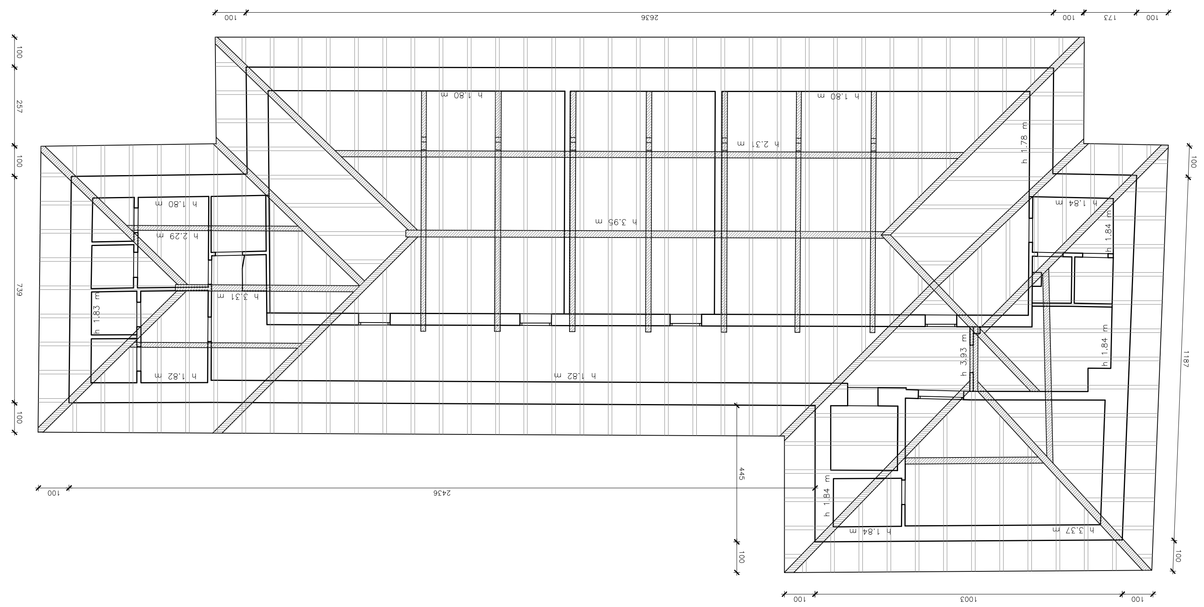

PROVINCIA DI TRENTO
COMUNE DI GRIGNO

REVISIONI	DATA	NOME RUP	DESCRIZIONE
0	22/01/2024		EMISSIONE
	11/01/2024		PRIMA VARIANTE

PROGETTO PRELIMINARE
RISTRUTTURAZIONE SCUOLA ELEMENTARE TEZZE
P.ED. 972 C.C. GRIGNO

PIANTA COPERTURA
STATO ATTUALE

TAVOLA NR.
A 09

Data: Luglio 2023
Scala: 1:100

PROGETTAZIONE	COMMITTENTE

Arch. Massimo Furlan
Viale Venezia 18 - 38050 CASTELLUCCIO
Tel. Fax 0461/772544
e-mail arch.massimofurlan@tin.it
P. IVA 01466280228

ORDINE DELLA PROV. DI TRENTO
dott. arch. MASSIMO FURLAN
ISCRIZIONE ALBO N° 728

COMUNE DI GRIGNO

QUESTO DOCUMENTO NON PUO' ESSERE COPIATO, RIPRODOTTO O ALTRIMENTI FABBRICATO IN TUTTO O IN PARTE SENZA IL CONSENSO SCRITTO DI QUESTO STUDIO (L.22/04/41 N.633)

PIANTA COPERTURA