




SEZIONE A-A

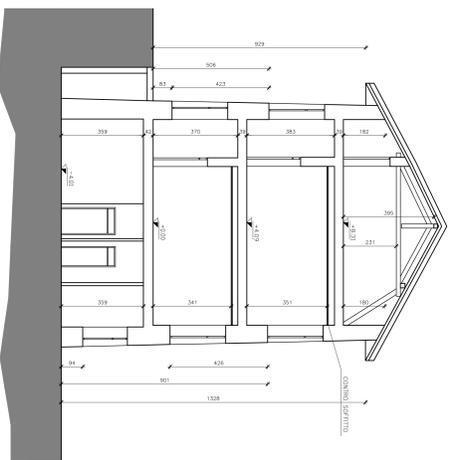


PROSPETTO OVEST

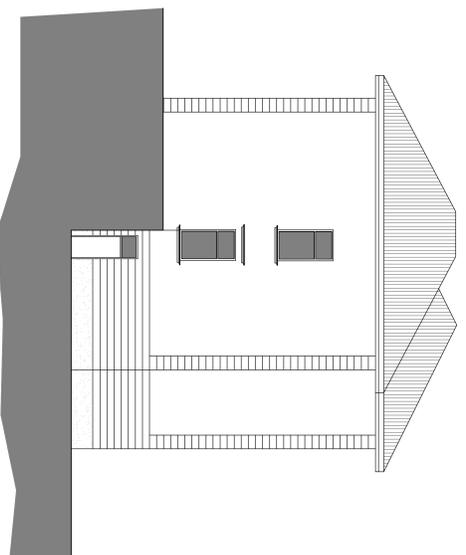

PROSPETTO SUD

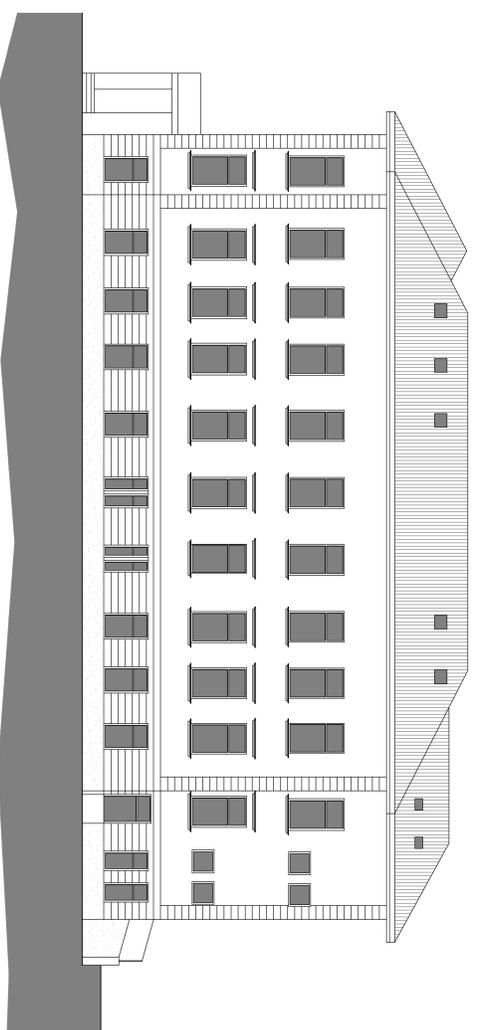

PROVINCIA DI TRENTO
COMUNE DI GRIGNO

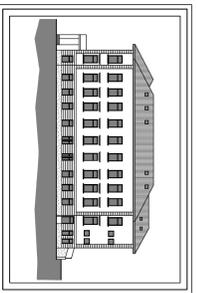

PROGETTO PRELIMINARE
RISTRUTTURAZIONE SCUOLA ELEMENTARE TEZZE
P. ED. 972 C.C. GRIGNO

PROSPETTI - SEZIONI
STATO ATTUALE

TAVOLINA
A 10

Scala 1:100-2000

1:100


PROGETTAZIONE

COMITANTE

Arch. Massimo Furlan
GRUPPO DEGLI ARCHITETTI
SCALZI - PIZZOLI
Via Varesa 19 - 38060 CASTELNUOVO
Tel. 0461/972000
Fax 0461/972001
www.maximofurlan.it
P. Ed. 972 C.C. GRIGNO

COMUNE DI GRIGNO

PROSPETTO EST

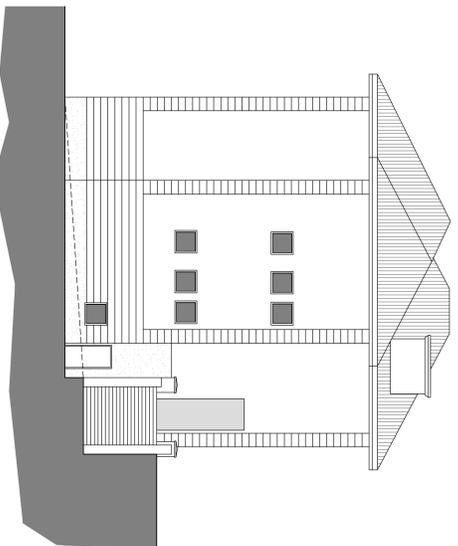

PROSPETTO NORD

