LEGENDA

EDIFICIO ESISTENTE

EDIFICIO IN AMPLIAMENTO

PROSPETTO SUD

SEZIONE A–A

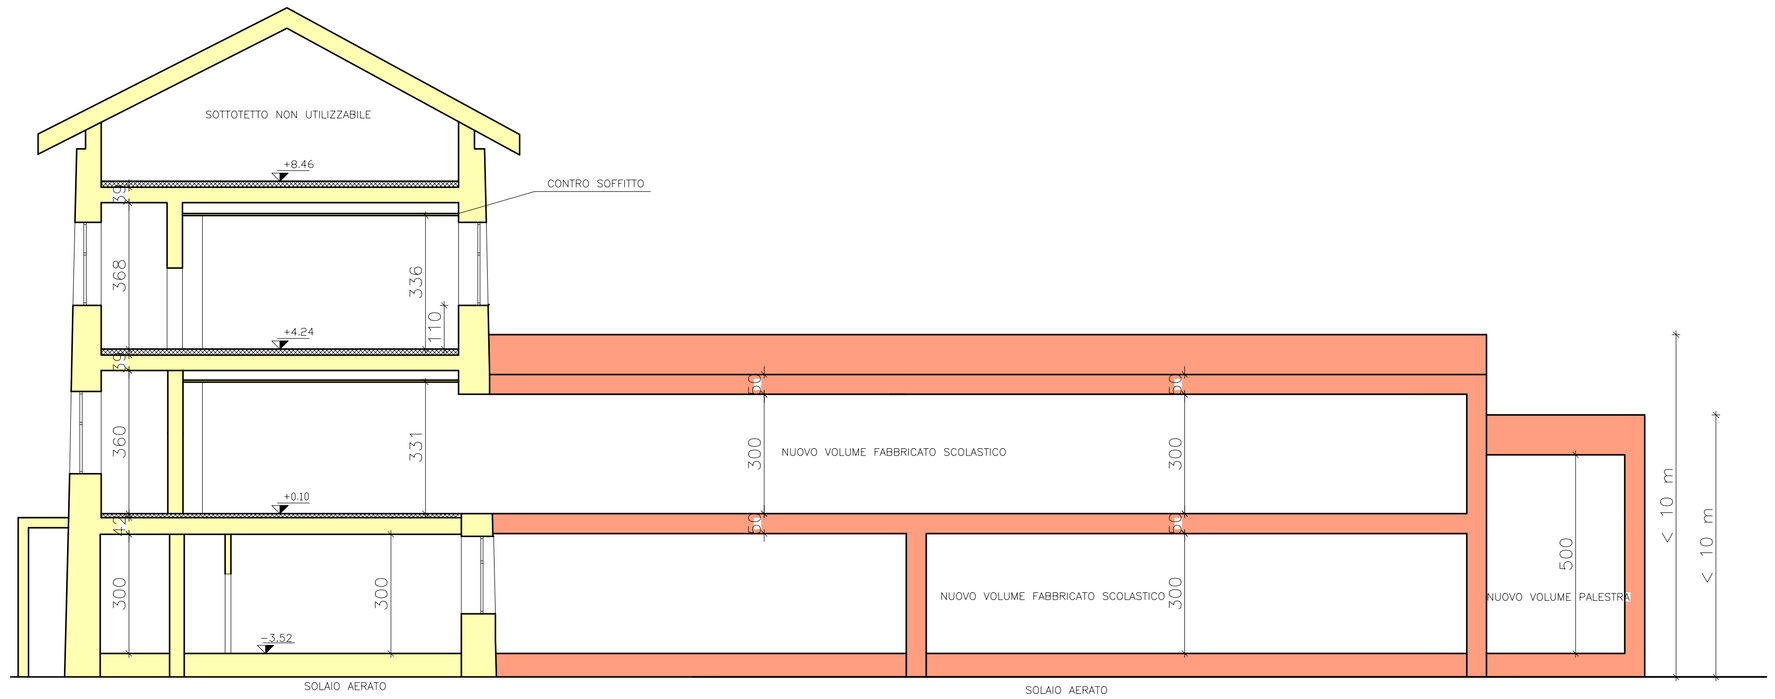

PROVINCIA DI TRENTO
COMUNE DI GRIGNO

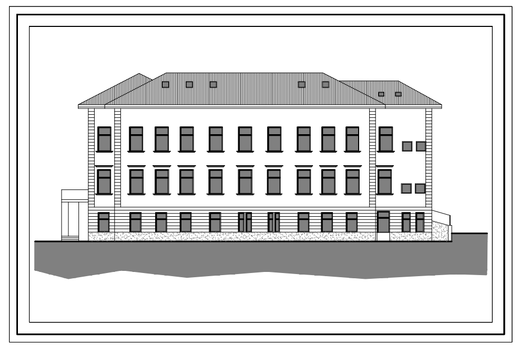

REVISIONE	DATA	NOME FILE	DESCRIZIONE
	LUGLIO 2006		PRIMA VARIANTE
0	SETT. 2004		EMISSIONE

PROGETTO PRELIMINARE
RISTRUTTURAZIONE SCUOLA ELEMENTARE TEZZE
P.ED. 972 C.C. GRIGNO

PROSPETTO - SEZIONE
STATO PROGETTO

TAVOLA NR.
A 14

Data: Luglio 2006
Scala: 1:100

PROGETTAZIONE

Arch. Massimo Furlan

Viale Venezia 18 - 38050 CASTELNUOVO
Tel- Fax 0461/757344
e-mail: architettofurlan@yahoo.it
P. IVA 01468570228

ORDINE DEGLI ARCHITETTI DELLA PROV. DI TRENTO
dott. arch. MASSIMO FURLAN
ISCRIZIONE ALBO N° 728

COMMITTENTE

COMUNE DI GRIGNO

QUESTO DOCUMENTO NON POTRA' ESSERE COPIATO, RIPRODOTTO O ALTRIMENTI PUBBLICATO IN TUTTO O IN PARTE SENZA IL CONSENSO SCRITTO DI QUESTO STUDIO (L. 22/04/194 N. 633)