

TAV.  
2

**DESCRIZIONE:**

FONDO PER LA RIQUALIFICAZIONE DEL PAESAGGIO RURALE MONTANO  
INTERVENTI DI CONSERVAZIONE, SISTEMAZIONE O RIPRISTINO DEL  
PAESAGGIO RURALE MONTANO  
Art. 72 L.P. 4 agosto 2015 n. 15

LAVORI DI BONIFICA FORESTALE E CAMBIO COLTURA PER IL RIPRISTINO DELLE AREE AGRICOLE  
SITUATE IN LOC. CONSORZIO NEL C.C. DI GRIGNO



COMUNE DI GRIGNO



PROVINCIA DI TRENTO

NOVEMBRE  
2017

**DESCRIZIONE:**

Planimetria dinamica delle diverse fasi realizzative per l'esecuzione degli interventi  
scala 1:500

**AGGIORNAMENTI:**

1	REV. 02 Ottobre 2017	Prima presentazione conferenza dei servizi - Progetto non visionato
2	REV. 03 Novembre 2017	Superficie ridotta a 4,7 ettari
3		
4		
5		

**PROGETTISTA:**

dott. Andrea Boso

**COMMITTENTE:**

Comune di Grigno  
Piazza Dante, 15  
38055 Grigno (TN)



**SISTEMA AMBIENTE**  
STUDIO TECNICO PROFESSIONALE


dott. Andrea Boso  
Via Roma, 1 - 38053 CASTELLO TESINO (TN)  
Tel/Fax 0461 593166 - Cell. 328 0375122  
E-mail: info@sistemaambiente.eu  
P.IVA 01804480224

File: file.AMB 12/2016 Miglioramenti ambientali Grigno .dwg


Revisione 03 - Ottobre 2017




FASE 1 Situazione attuale dell'area oggetto di intervento

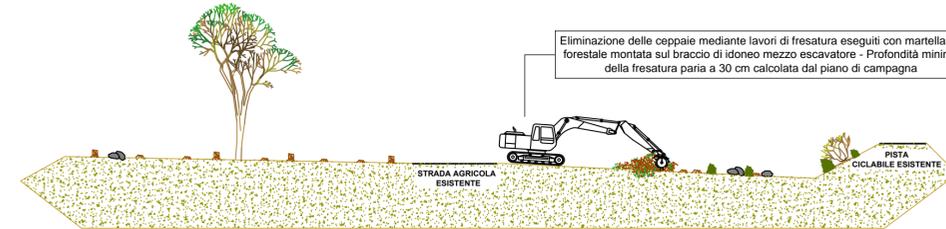

FASE 3 Eliminazione delle ceppaie rimanenti

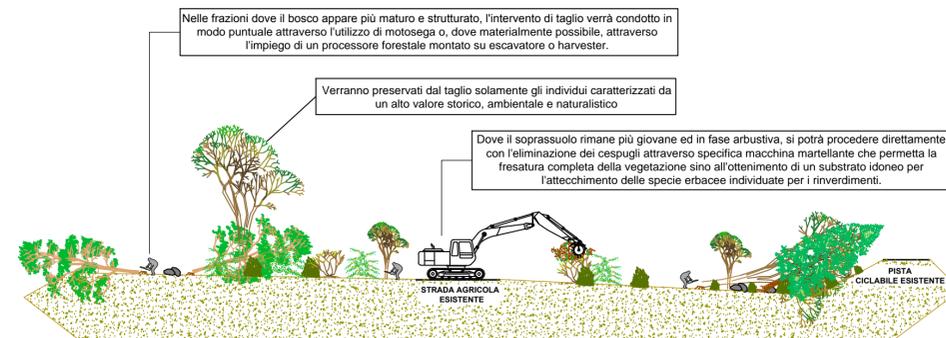


FASE 2 Taglio a raso del soprassuolo esistente nell'area di intervento

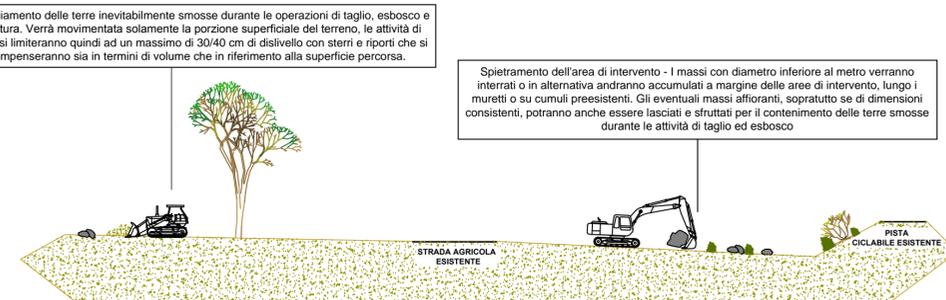

FASE 4 Spietramento e pareggiamento delle terre smosse nelle operazioni di taglio esbosco e cippatura



FASE 5 Realizzazione viabilità di accesso e passaggi tra i terrazzamenti

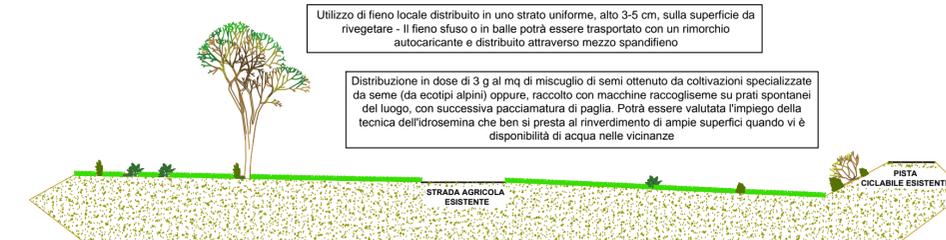

FASE 6 Rinverdimenti attraverso semina o distribuzione di fiorume sulle superfici percorse dagli interventi di bonifica - In fase esecutiva si potrà optare tra una delle tre alternative proposte



FASE 7 Sistemazione finale strada interpodereale esistente

**PLANIMETRIA DINAMICA DELLE DIVERSE FASI REALIZZATIVE PER  
L'ESECUZIONE DEI LAVORI scala 1:500**