




PIANO SCANTINATO Scala 1:100

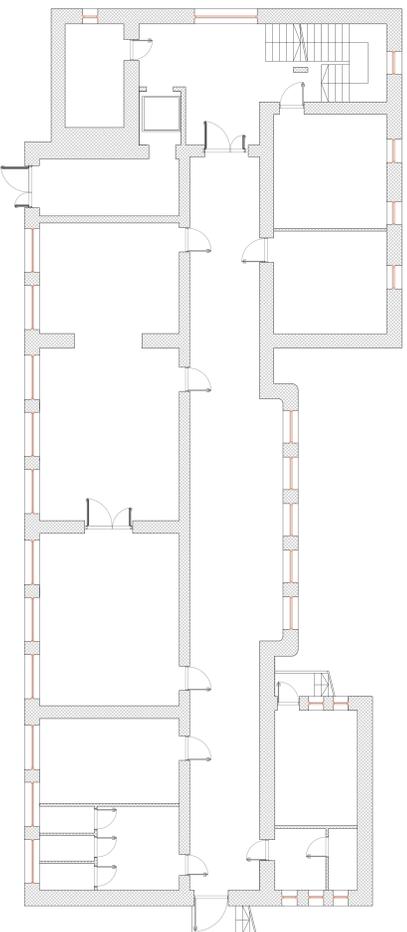


PRIMO PIANO Scala 1:100

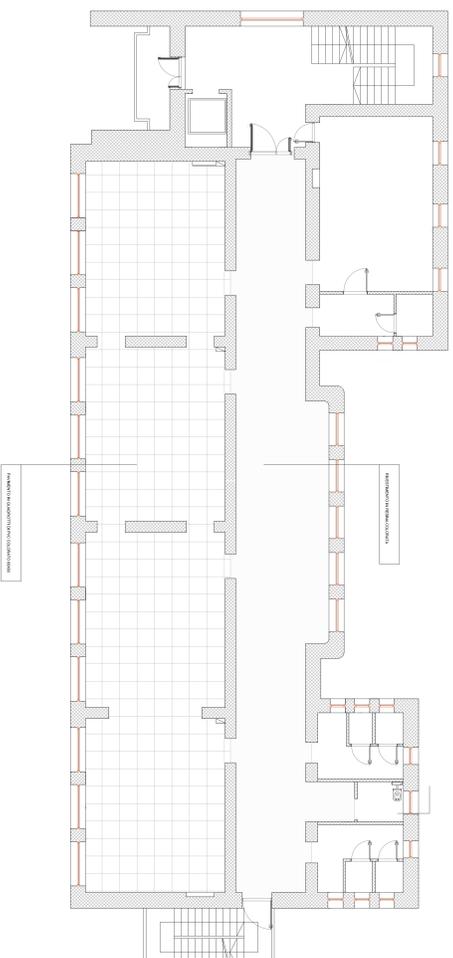

PIANO TERRA - RALZATO Scala 1:100

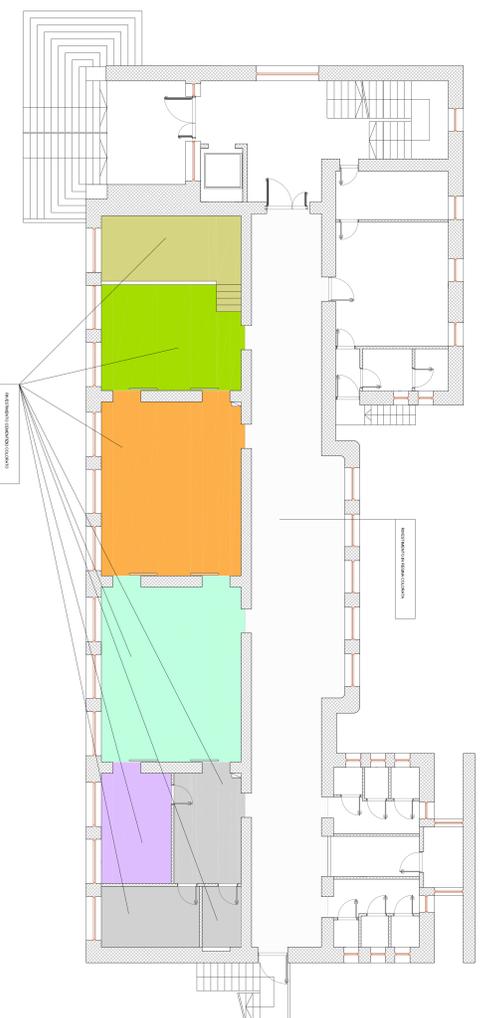

PIANO SOTTOTETTO Scala 1:100

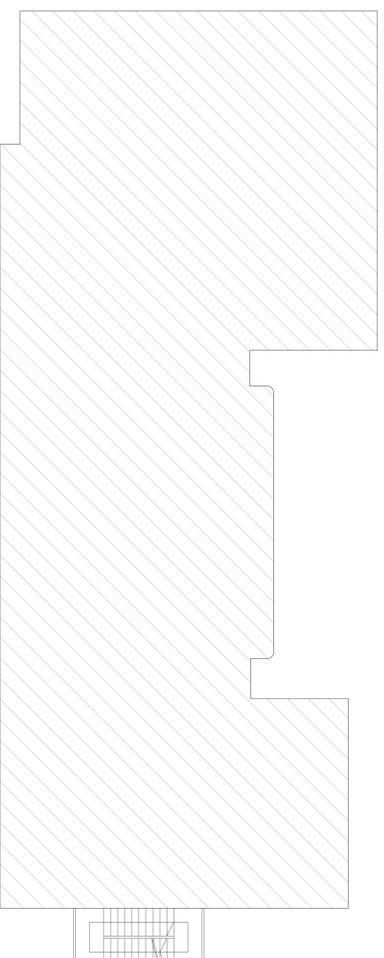

COMUNE DI GRIGNO

PROVINCIA DI TRENTO

PROGETTO ESECUTIVO di "Riqualificazione funzionale scuola  
elementare di Grigno" in P.ed. 1041 C.C. Grigno.

- PARTICOLARI PAVIMENTAZIONI -

Risultante  
- Comune di Grigno -

Riscontro  
- William Marchetti -

L. 1 luglio 2017

TAV. 13