PROVINCIA DI TRENTO
COMUNE DI GRIGNO

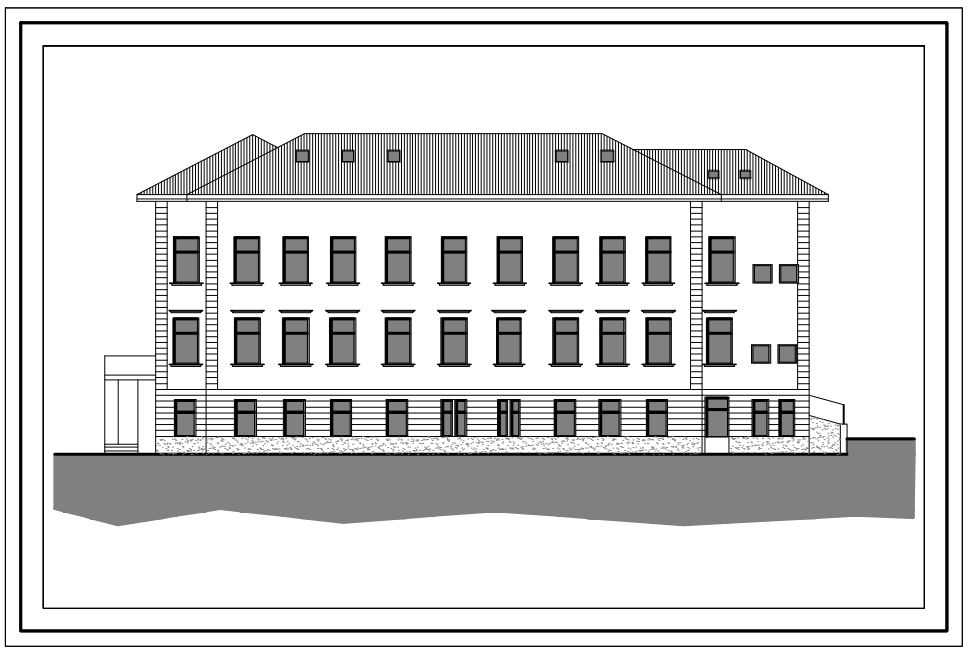

	LUGLIO 2006		PRIMA VARIANTE
0	SETT. 2004		EMISSIONE
REVISIONE	DATA	NOME FILE	DESCRIZIONE

PROGETTO PRELIMINARE
RISTRUTTURAZIONE SCUOLA ELEMENTARE TEZZE
P.ED. 972 C.C. GRIGNO

RELAZIONE TECNICA
STIMA COSTI
DOCUMENTAZIONE FOTOGRAFICA

TAVOLA NR.

A01

Data Luglio 2006

Scala 1:100

PROGETTAZIONE		COMMITTENTE
Arch. Massimo Furlan Viale Venezia 18 - 38050 CASTELNUOVO Tel- Fax 0461/757344 e-mail: architettofurlan@yahoo.it P. IVA 01498370228	ORDINE DEGLI ARCHITETTI DELLA PROV. DI TRENTO dott. arch. MASSIMO FURLAN ISCRIZIONE ALBO N° 728	COMUNE DI GRIGNO

QUESTO DOCUMENTO NON POTRA' ESSERE COPIATO, RIPRODOTTO O ALTRIMENTI PUBBLICATO IN TUTTO O IN PARTE SENZA IL CONSENSO SCRITTO DI QUESTO STUDIO (L. 22/04/194 N. 633)