




AREA SEZ. 1
RIPORTO 4.40
STEREO 2.45

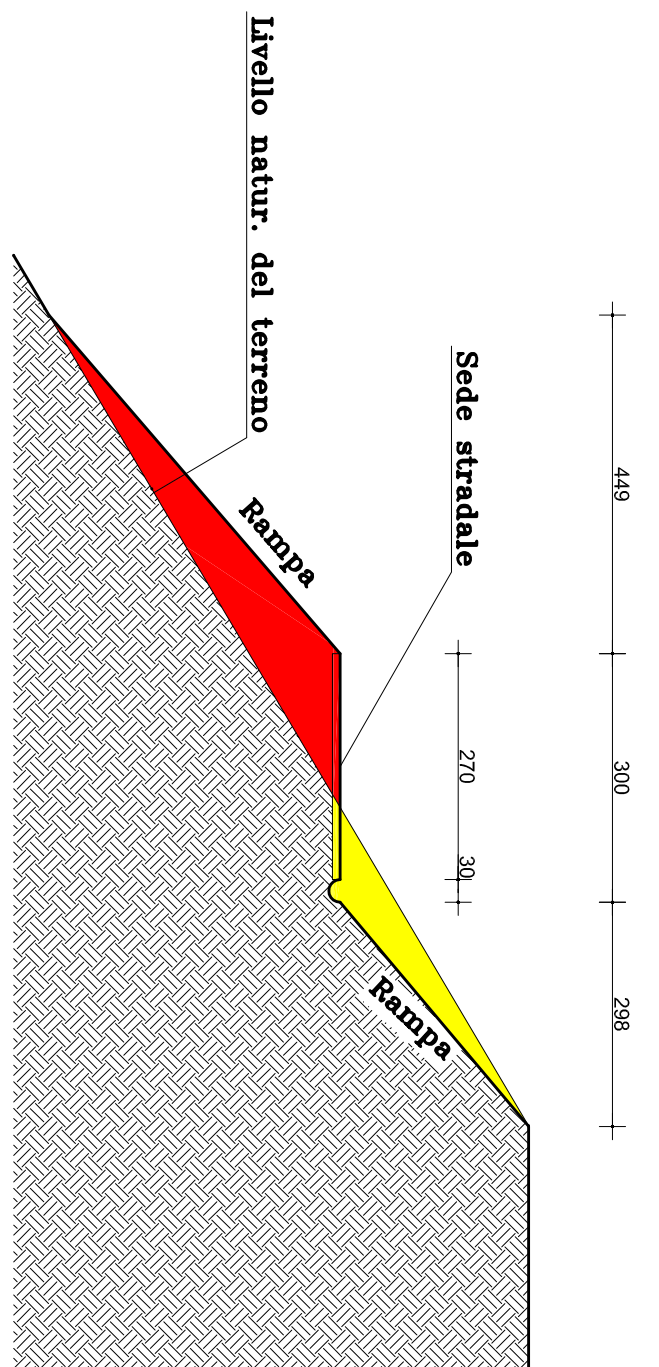

AREA SEZ. 3
RIPORTO 4.40
STEREO 0.70

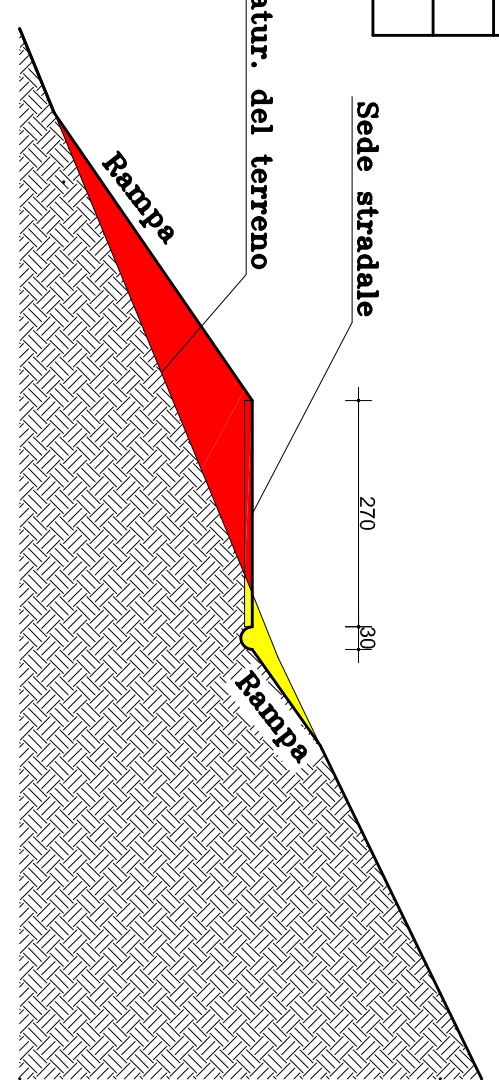


AREA SEZ. 5
RIPORTO 0.16
STEREO 2.55

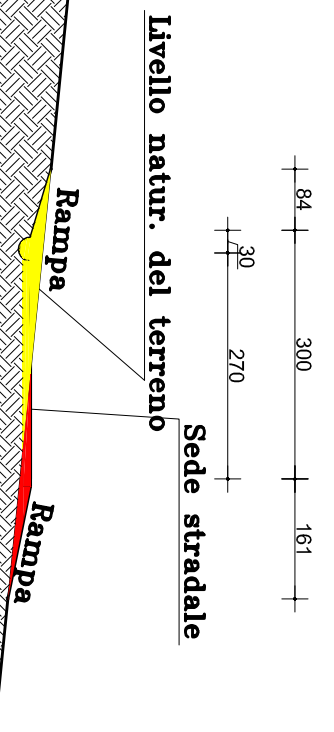


SEZIONE 5-5 scala 1:100

AREA SEZ. 7
RIPORTO 2.00
STEREO 6.45

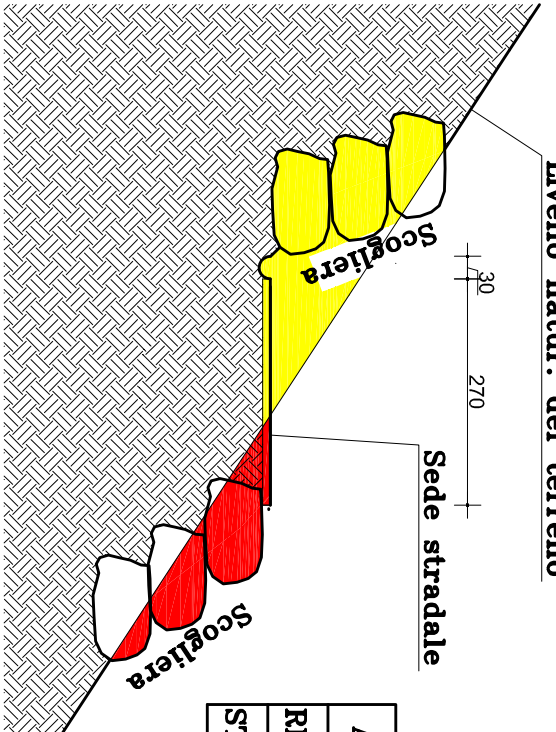


SEZIONE 7-7 scala 1:100

AREA SEZ. 8
RIPORTO 1.48
STEREO 5.55

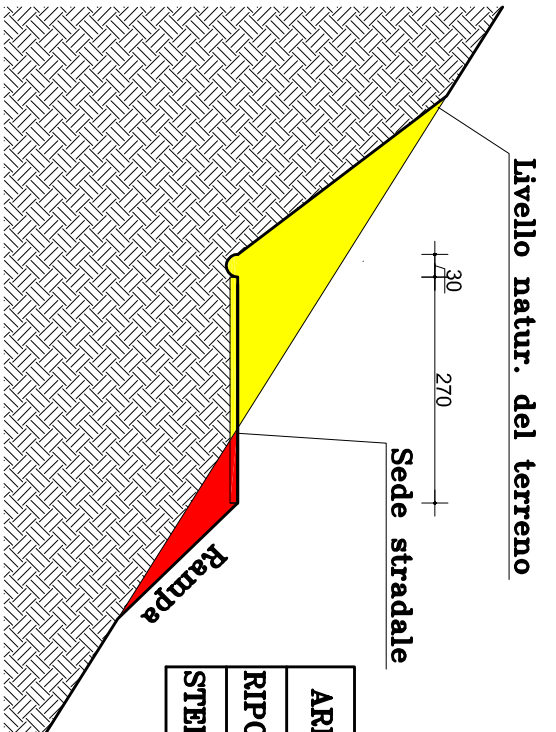


SEZIONE 8-8 scala 1:100

AREA SEZ. 9a
RIPORTO 0.00
STEREO 11.65

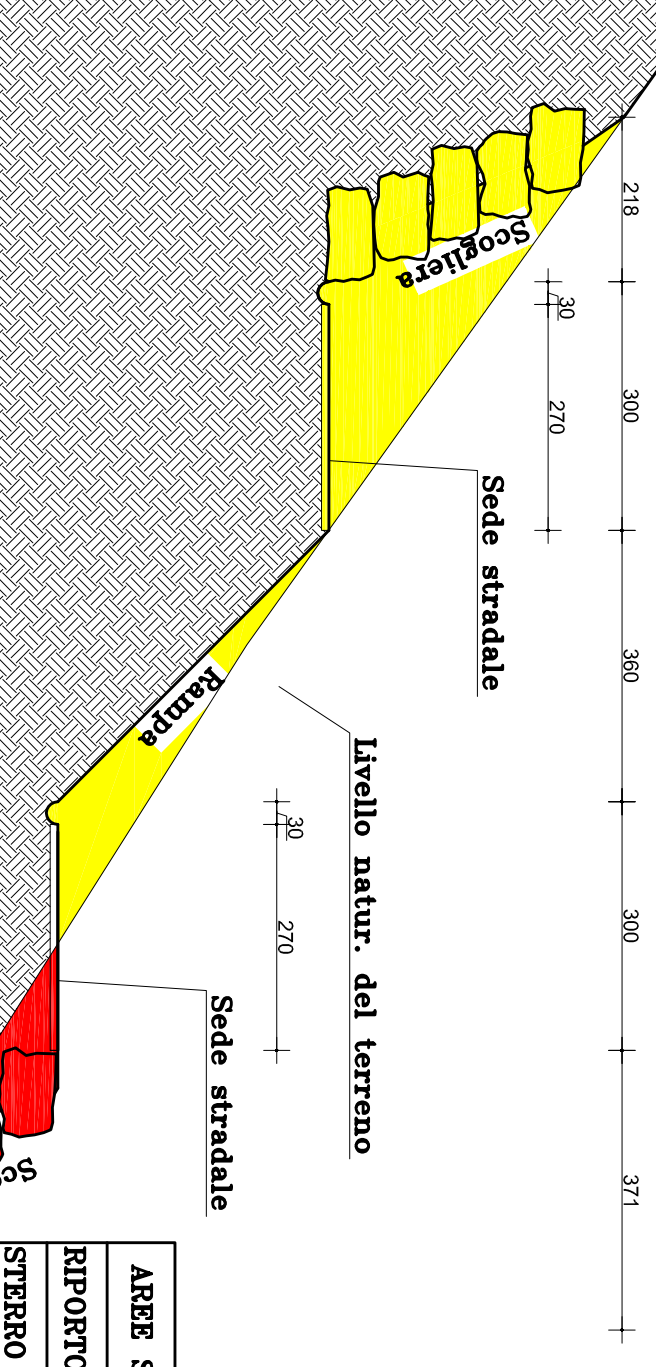


SEZIONE 9-9 scala 1:100

AREA SEZ. 9b
RIPORTO 4.45
STEREO 6.15

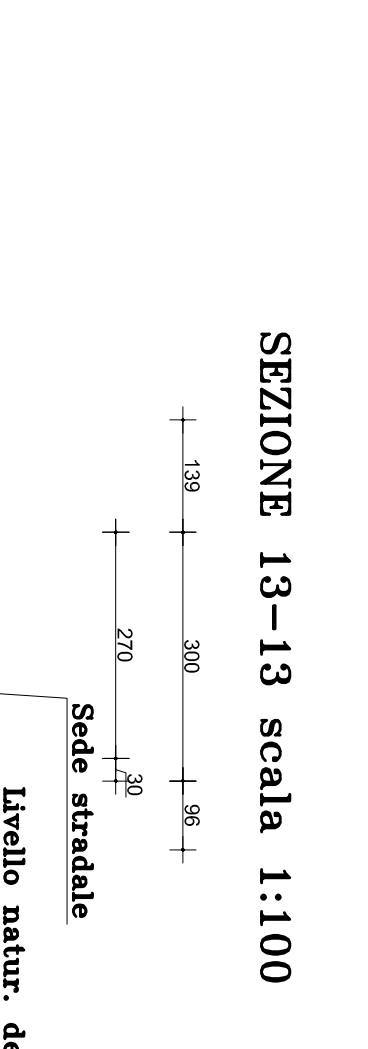

SEZIONE 9-9b scala 1:100

AREA SEZ. 13
RIPORTO 1.34
STEREO 2.35

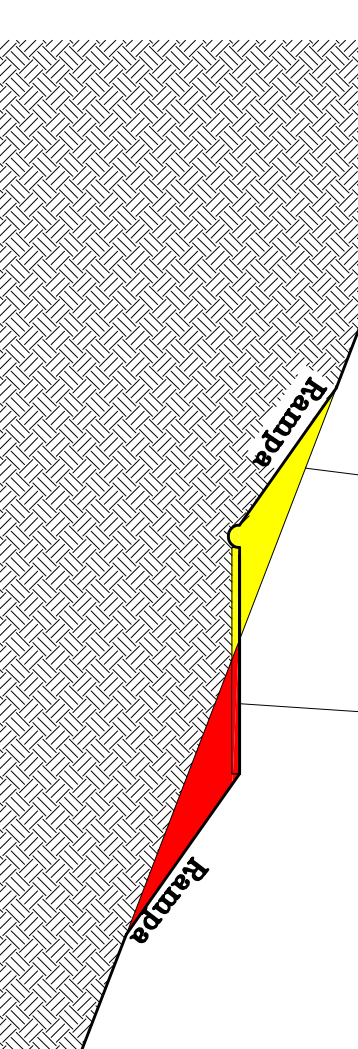

SEZIONE 13-13 scala 1:100

AREA SEZ. 16
RIPORTO 1.30
STEREO 1.80



SEZIONE 16-16 scala 1:100

AREA SEZ. 18
RIPORTO 4.15
STEREO 1.35




SEZIONE 18-18 scala 1:100

AREA SEZ. 19
RIPORTO 0.00
STEREO 7.45



SEZIONE 19-19 scala 1:100

AREA SEZ. 20a
RIPORTO 1.84
STEREO 10.65

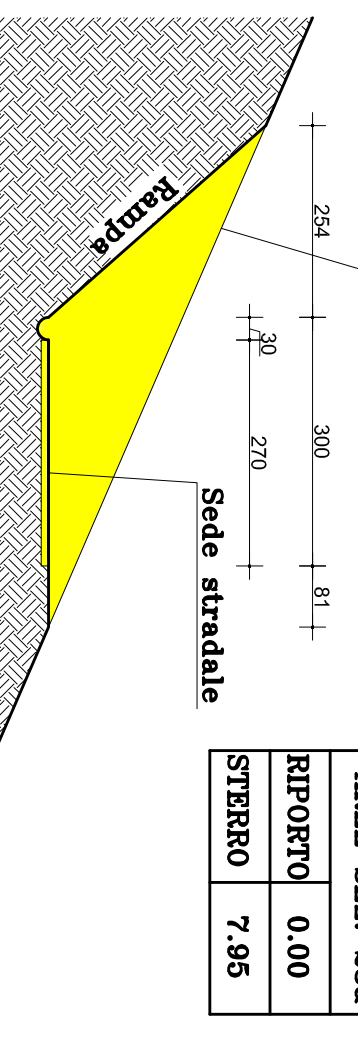


SEZIONE 20a-20a scala 1:100

AREA SEZ. 27
RIPORTO 2.50
STEREO 6.35



SEZIONE 27-27 scala 1:100

AREA SEZ. 28
RIPORTO 1.85
STEREO 2.35

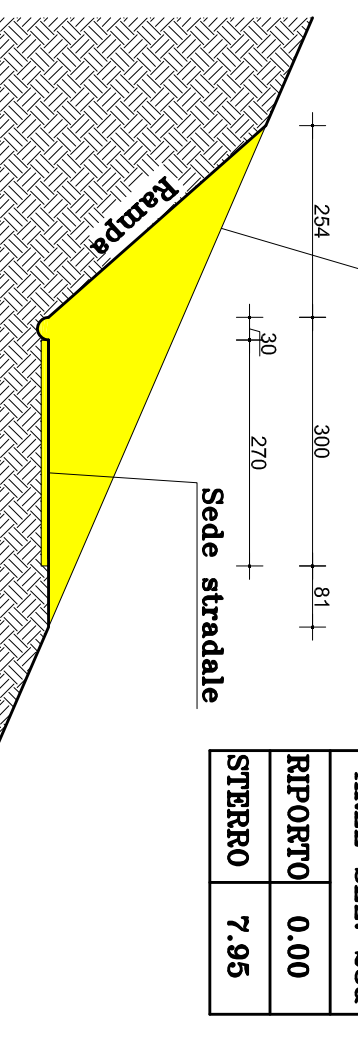


SEZIONE 28-28 scala 1:100

AREA SEZ. 29
RIPORTO 1.75
STEREO 3.15




SEZIONE 29-29 scala 1:100


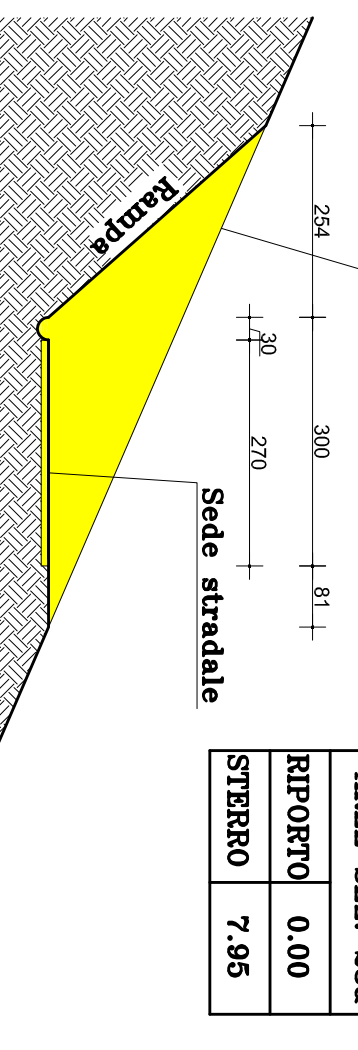




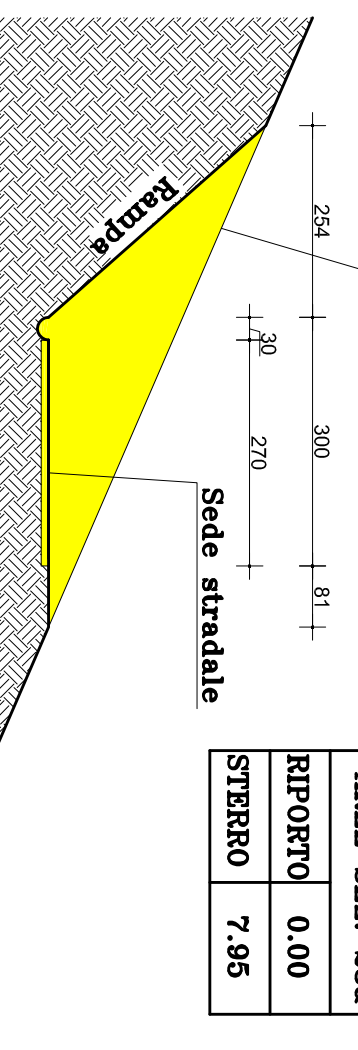




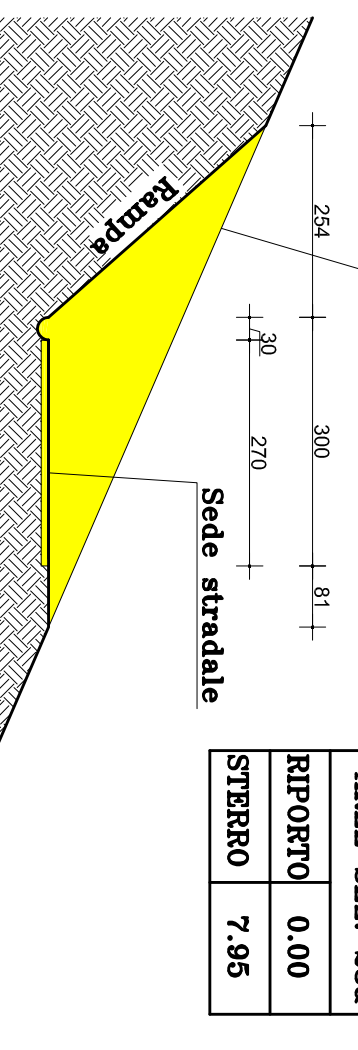




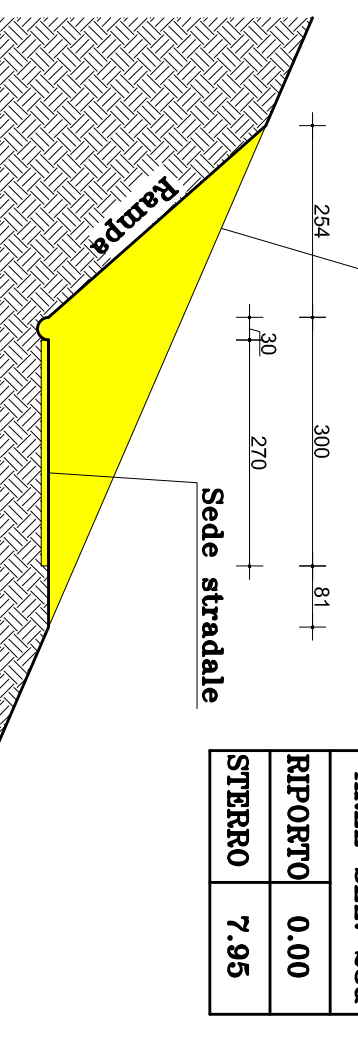




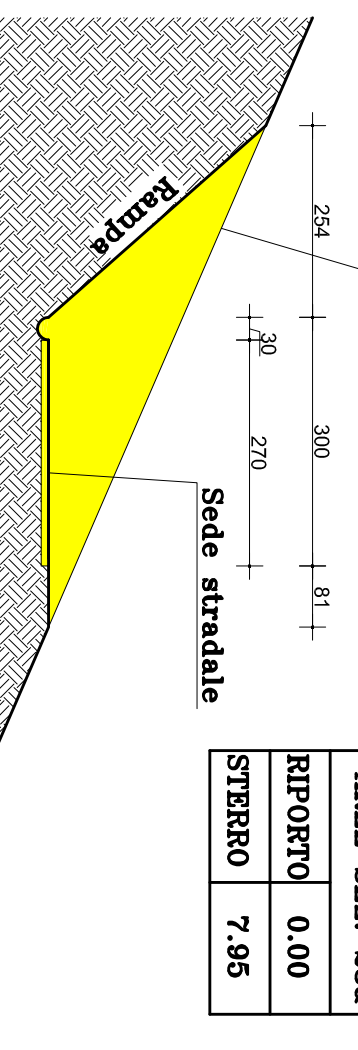




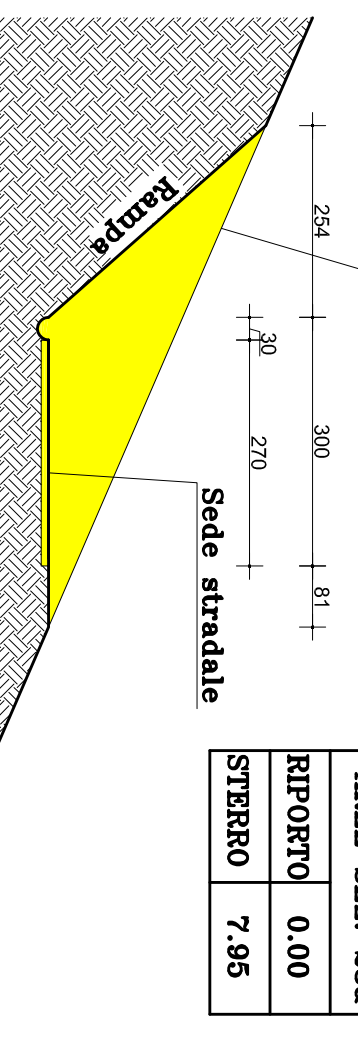




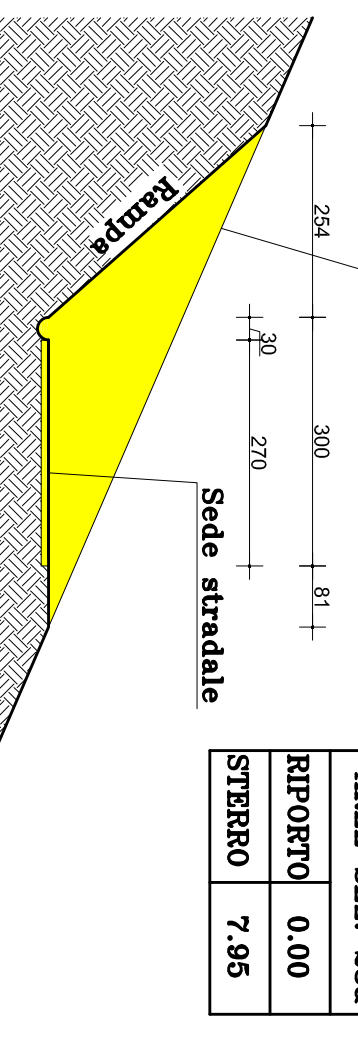




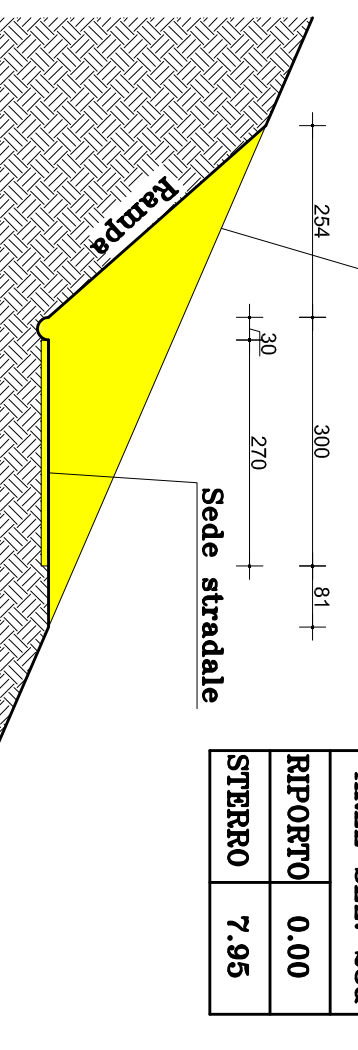




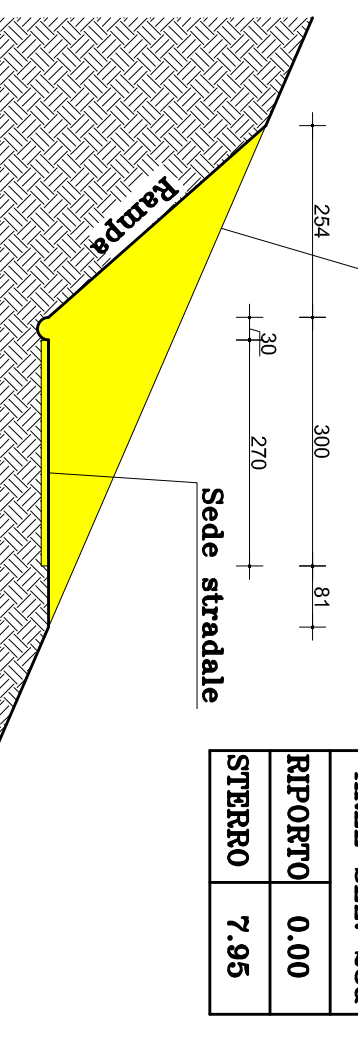


SEZIONE 29j-29j scala 1:100

AREA SEZ. 29k

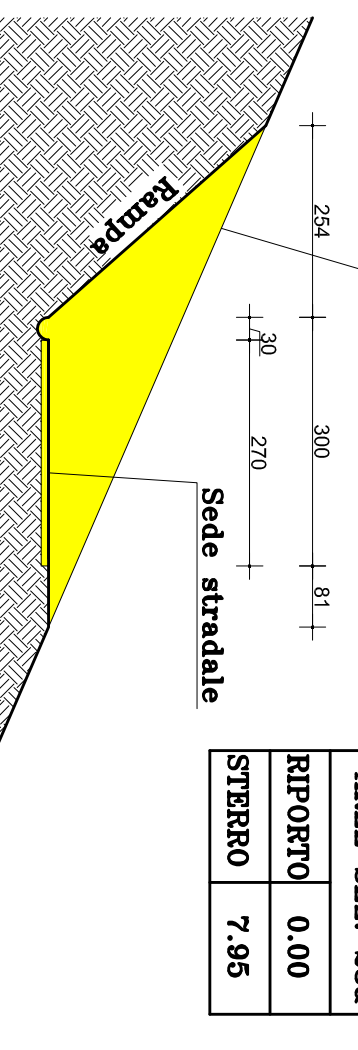




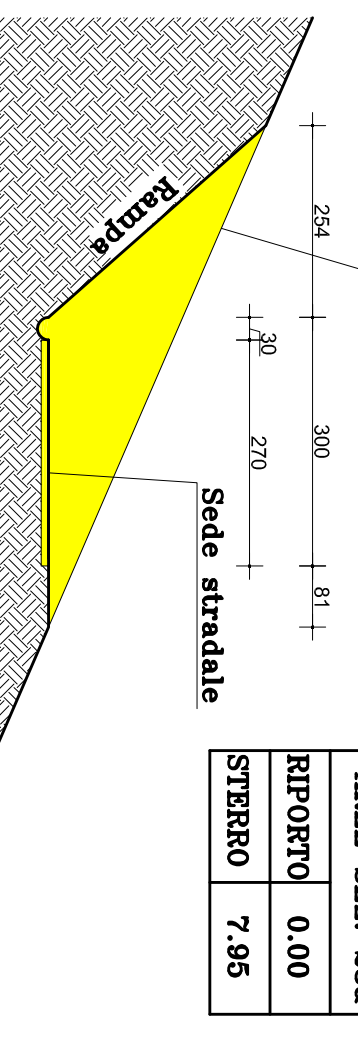




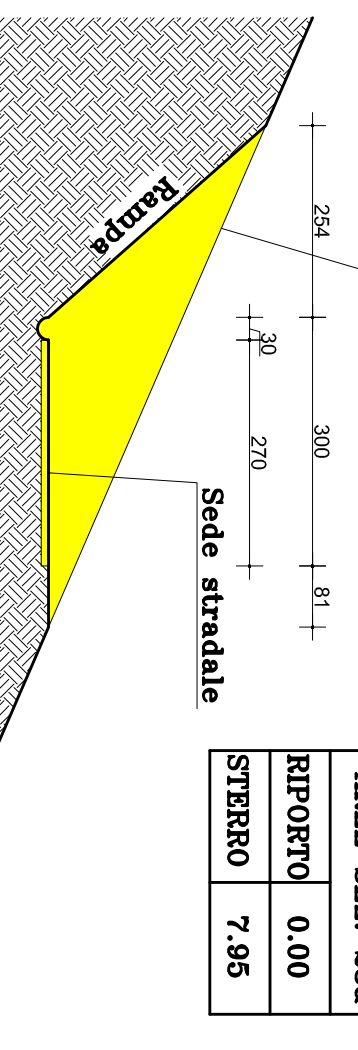




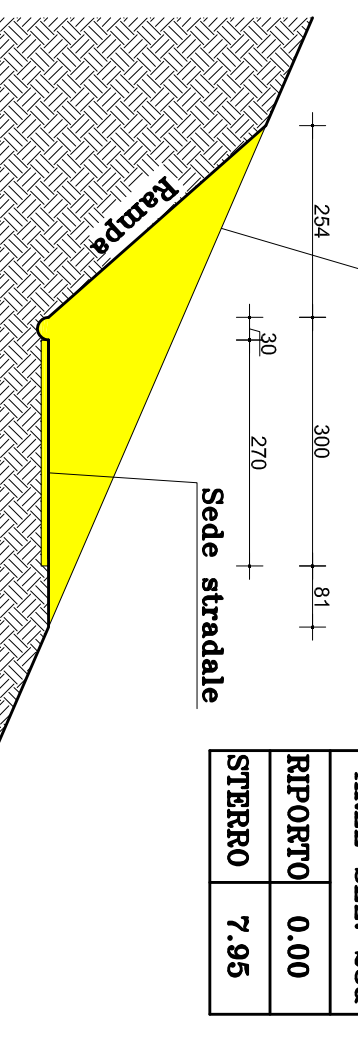




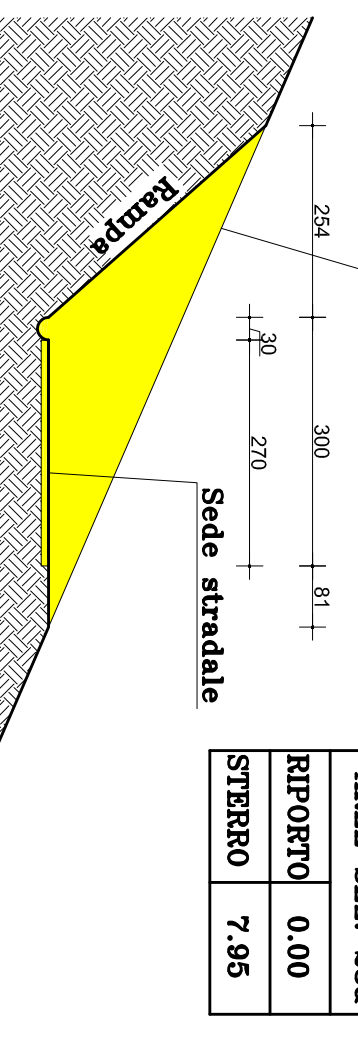




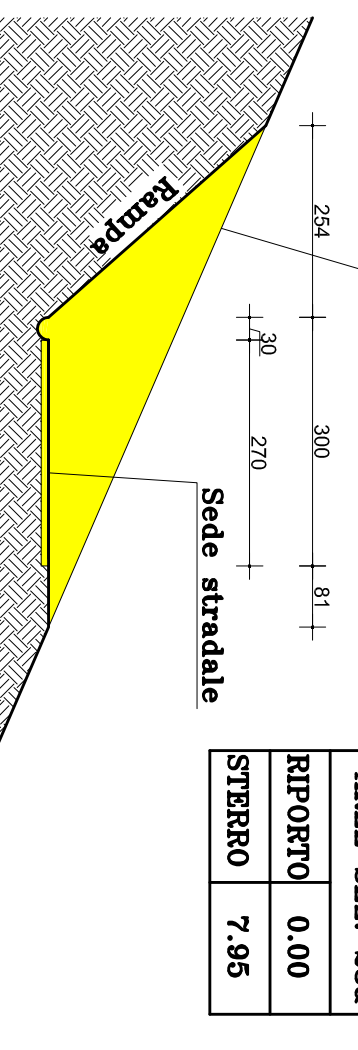




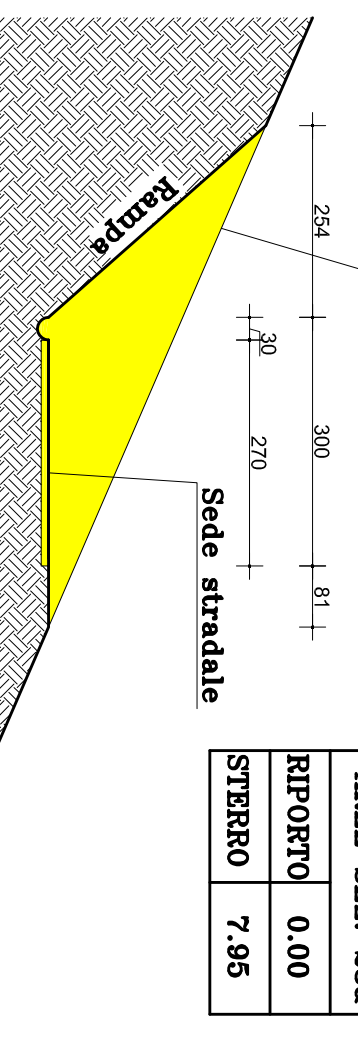




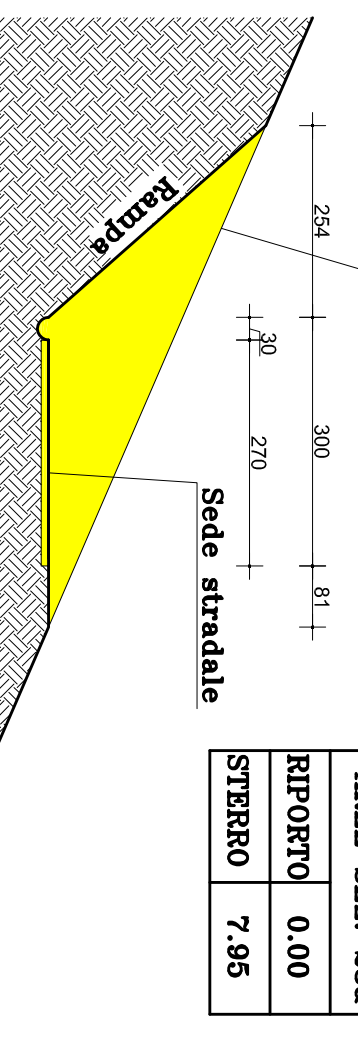




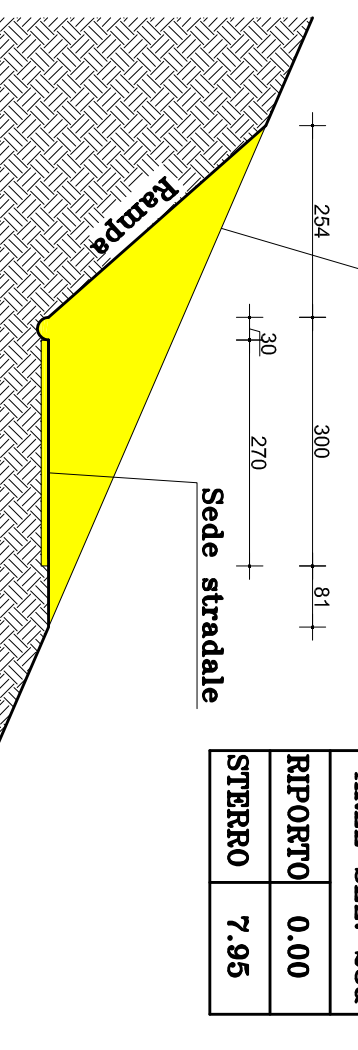




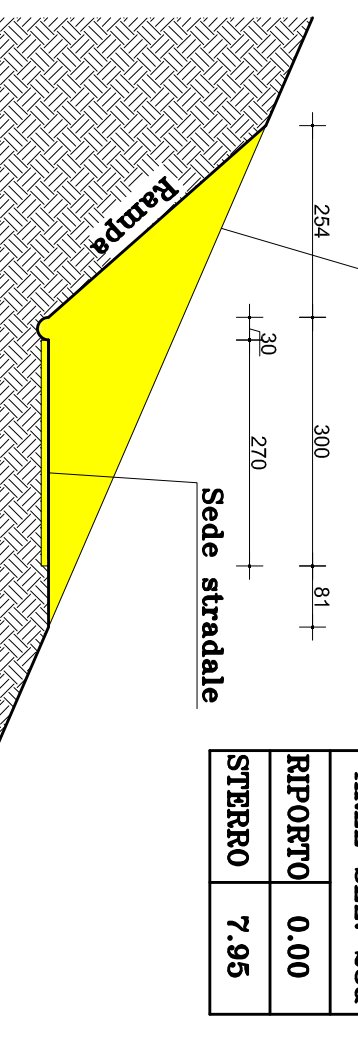




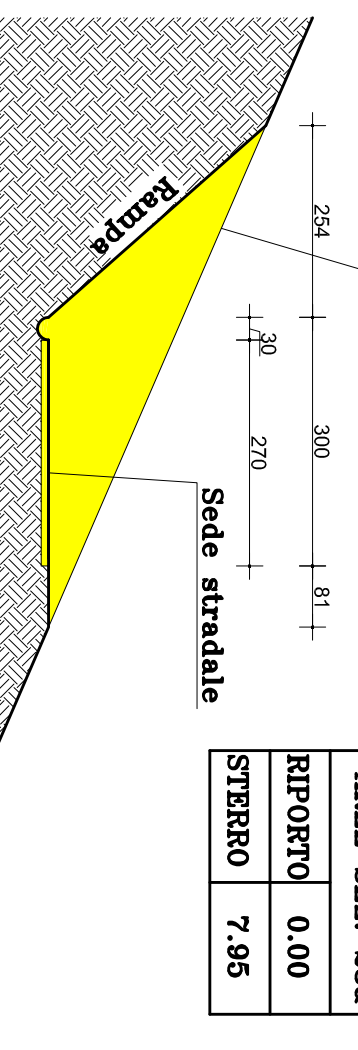




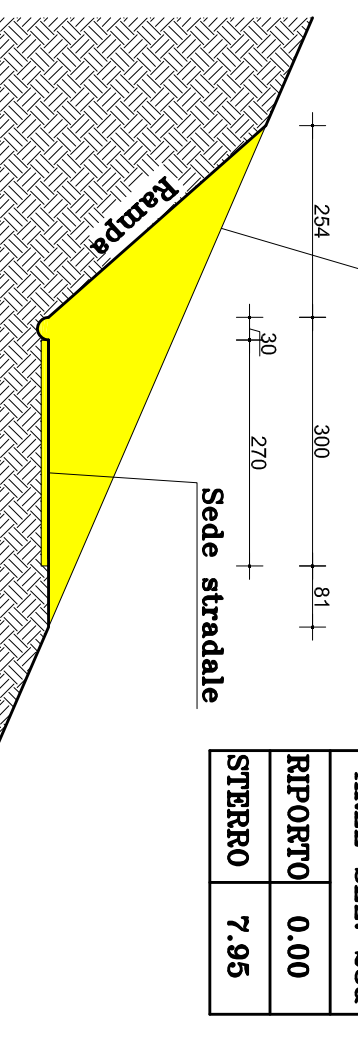




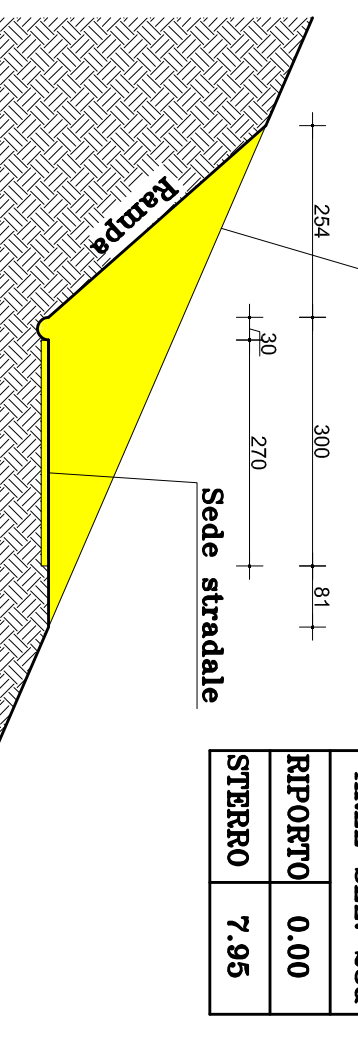




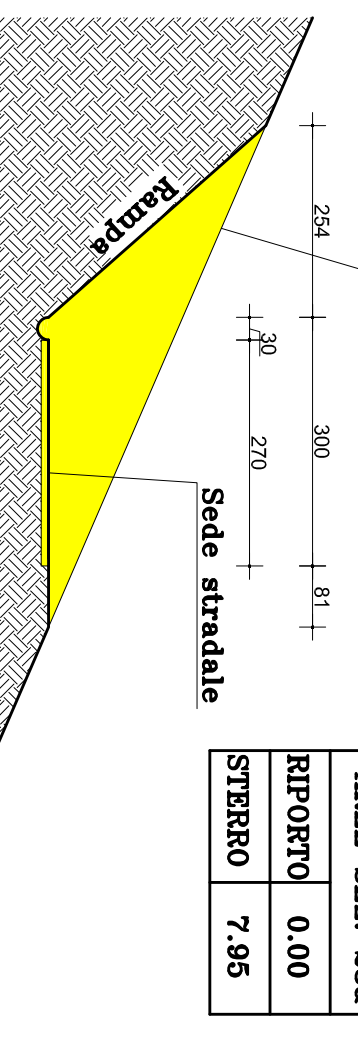




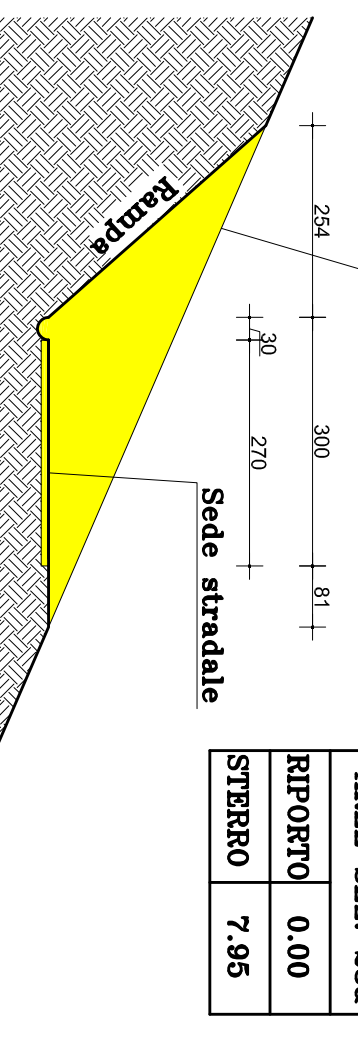




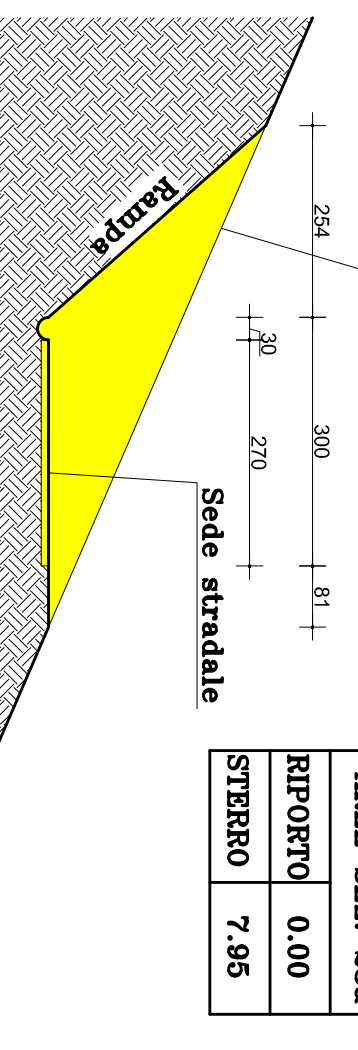




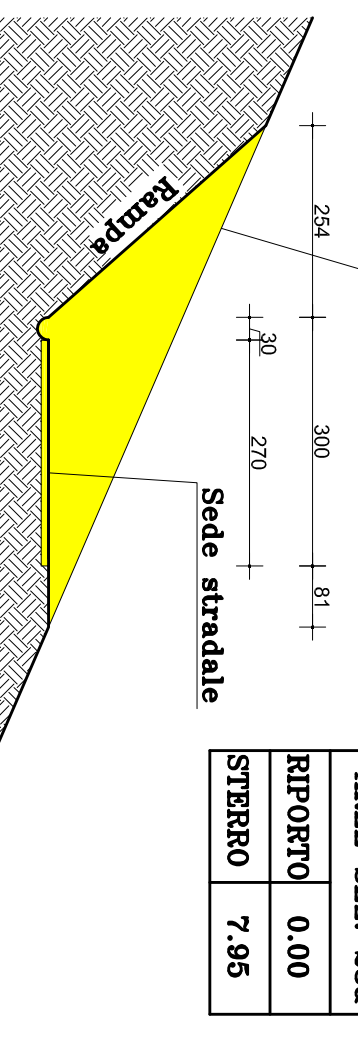




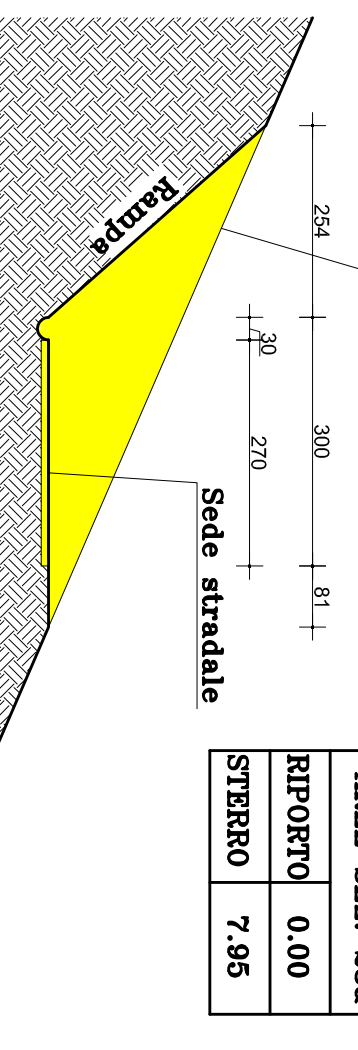


SEZIONE 29ab-29ab scala 1:100

AREA SEZ. 29ac

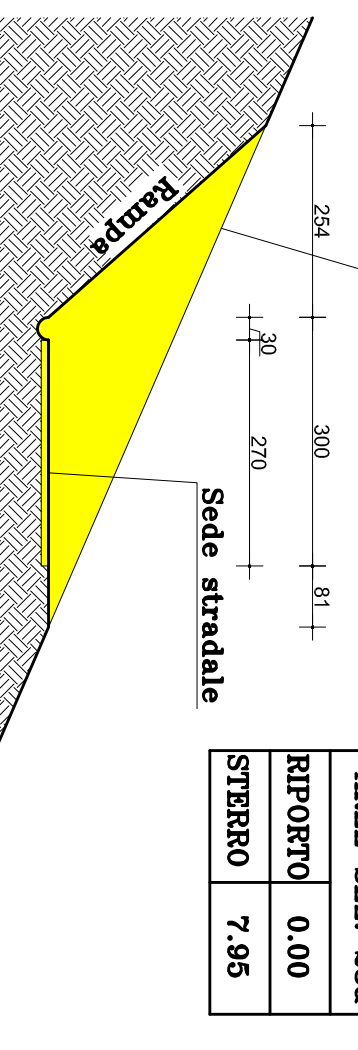




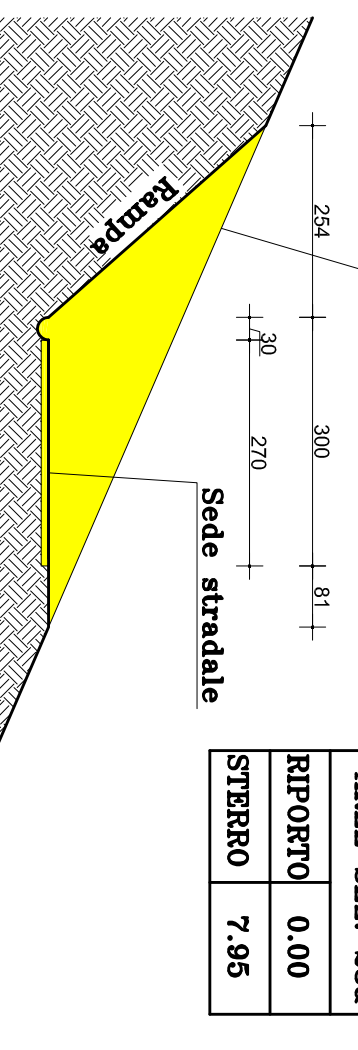




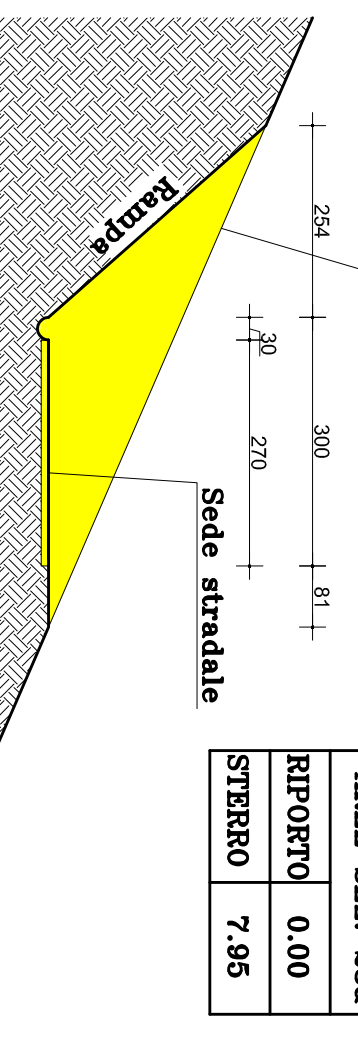




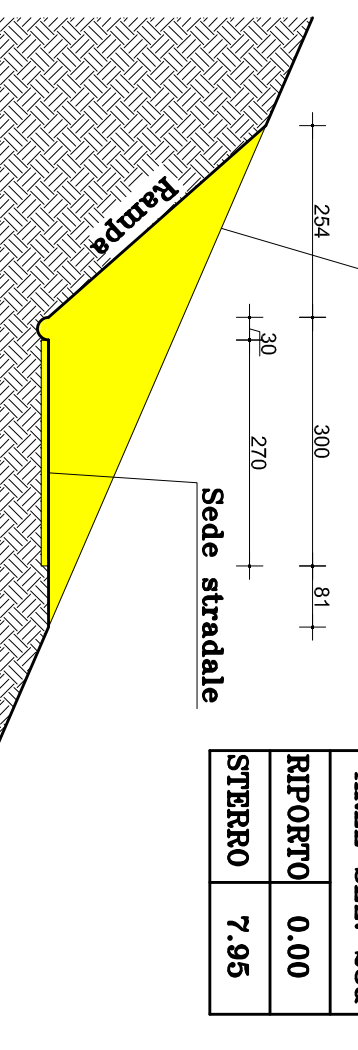




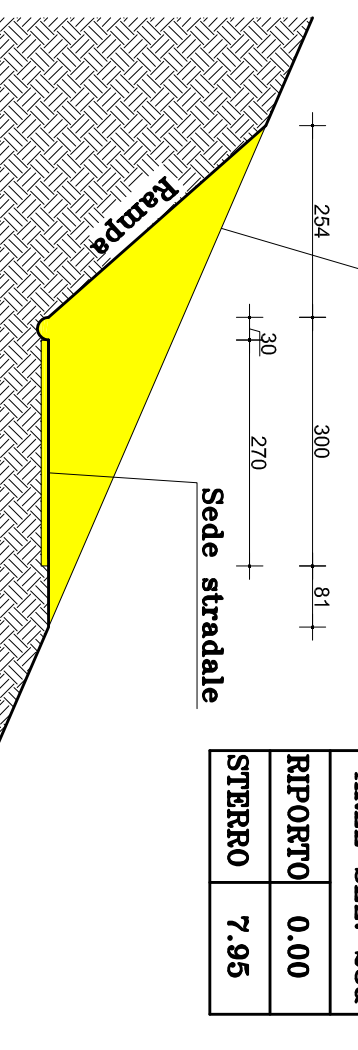



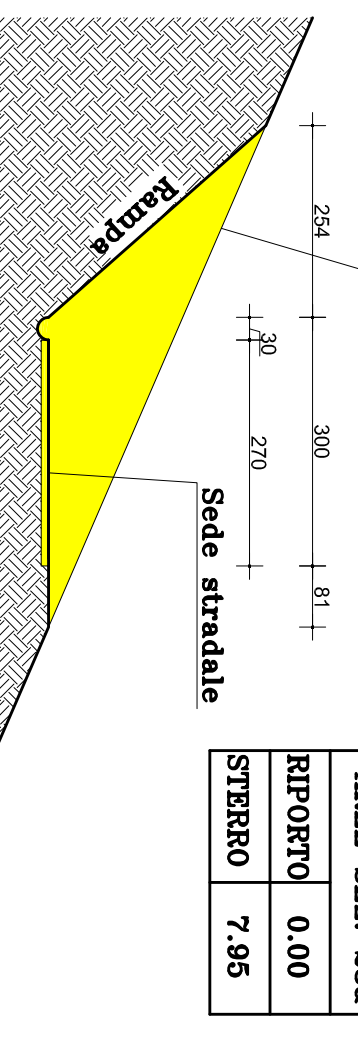



