


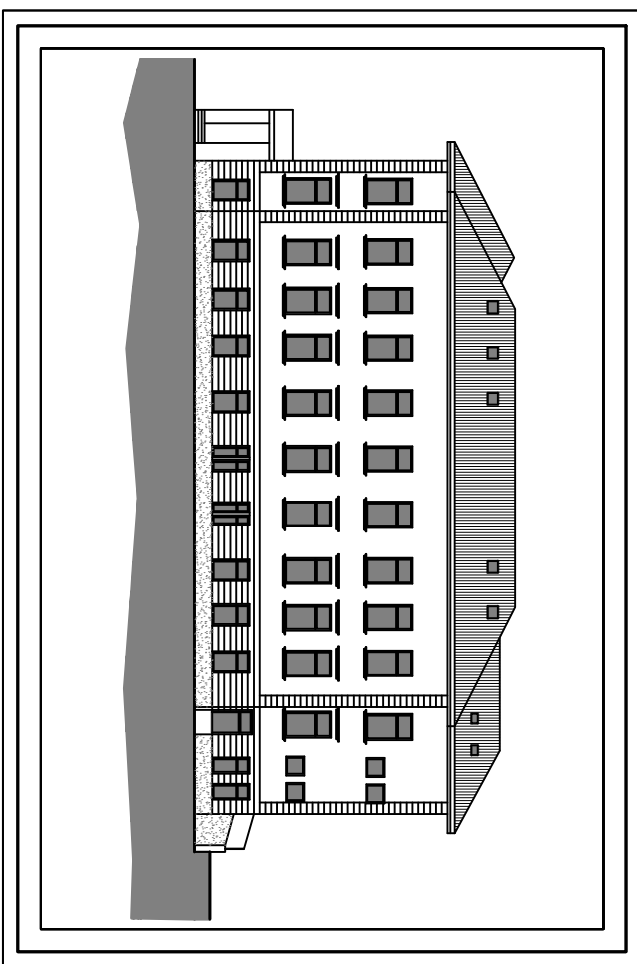

PROVINCIA DI TRENTO
COMUNE DI GRIGNO

PROGETTO PRELIMINARE
RISTRUTTURAZIONE SCUOLA ELEMENTARE TEZZE
P.ED. 972 C.C. GRIGNO


PIANTA PRIMO PIANO
STATO ATTUALE

TAVOLINE
A 08
Scale
Gruppo 2000
Scale
1:400

PROGETTAZIONE

Arch. Massimo Pulin
Via Venezia 18, 38060 CASTELNUOVO
Tel. 0461 810000
E-mail: max.pulin@comune.grigno.tn.it
P.IVA 03080000458

COMUNE DI GRIGNO

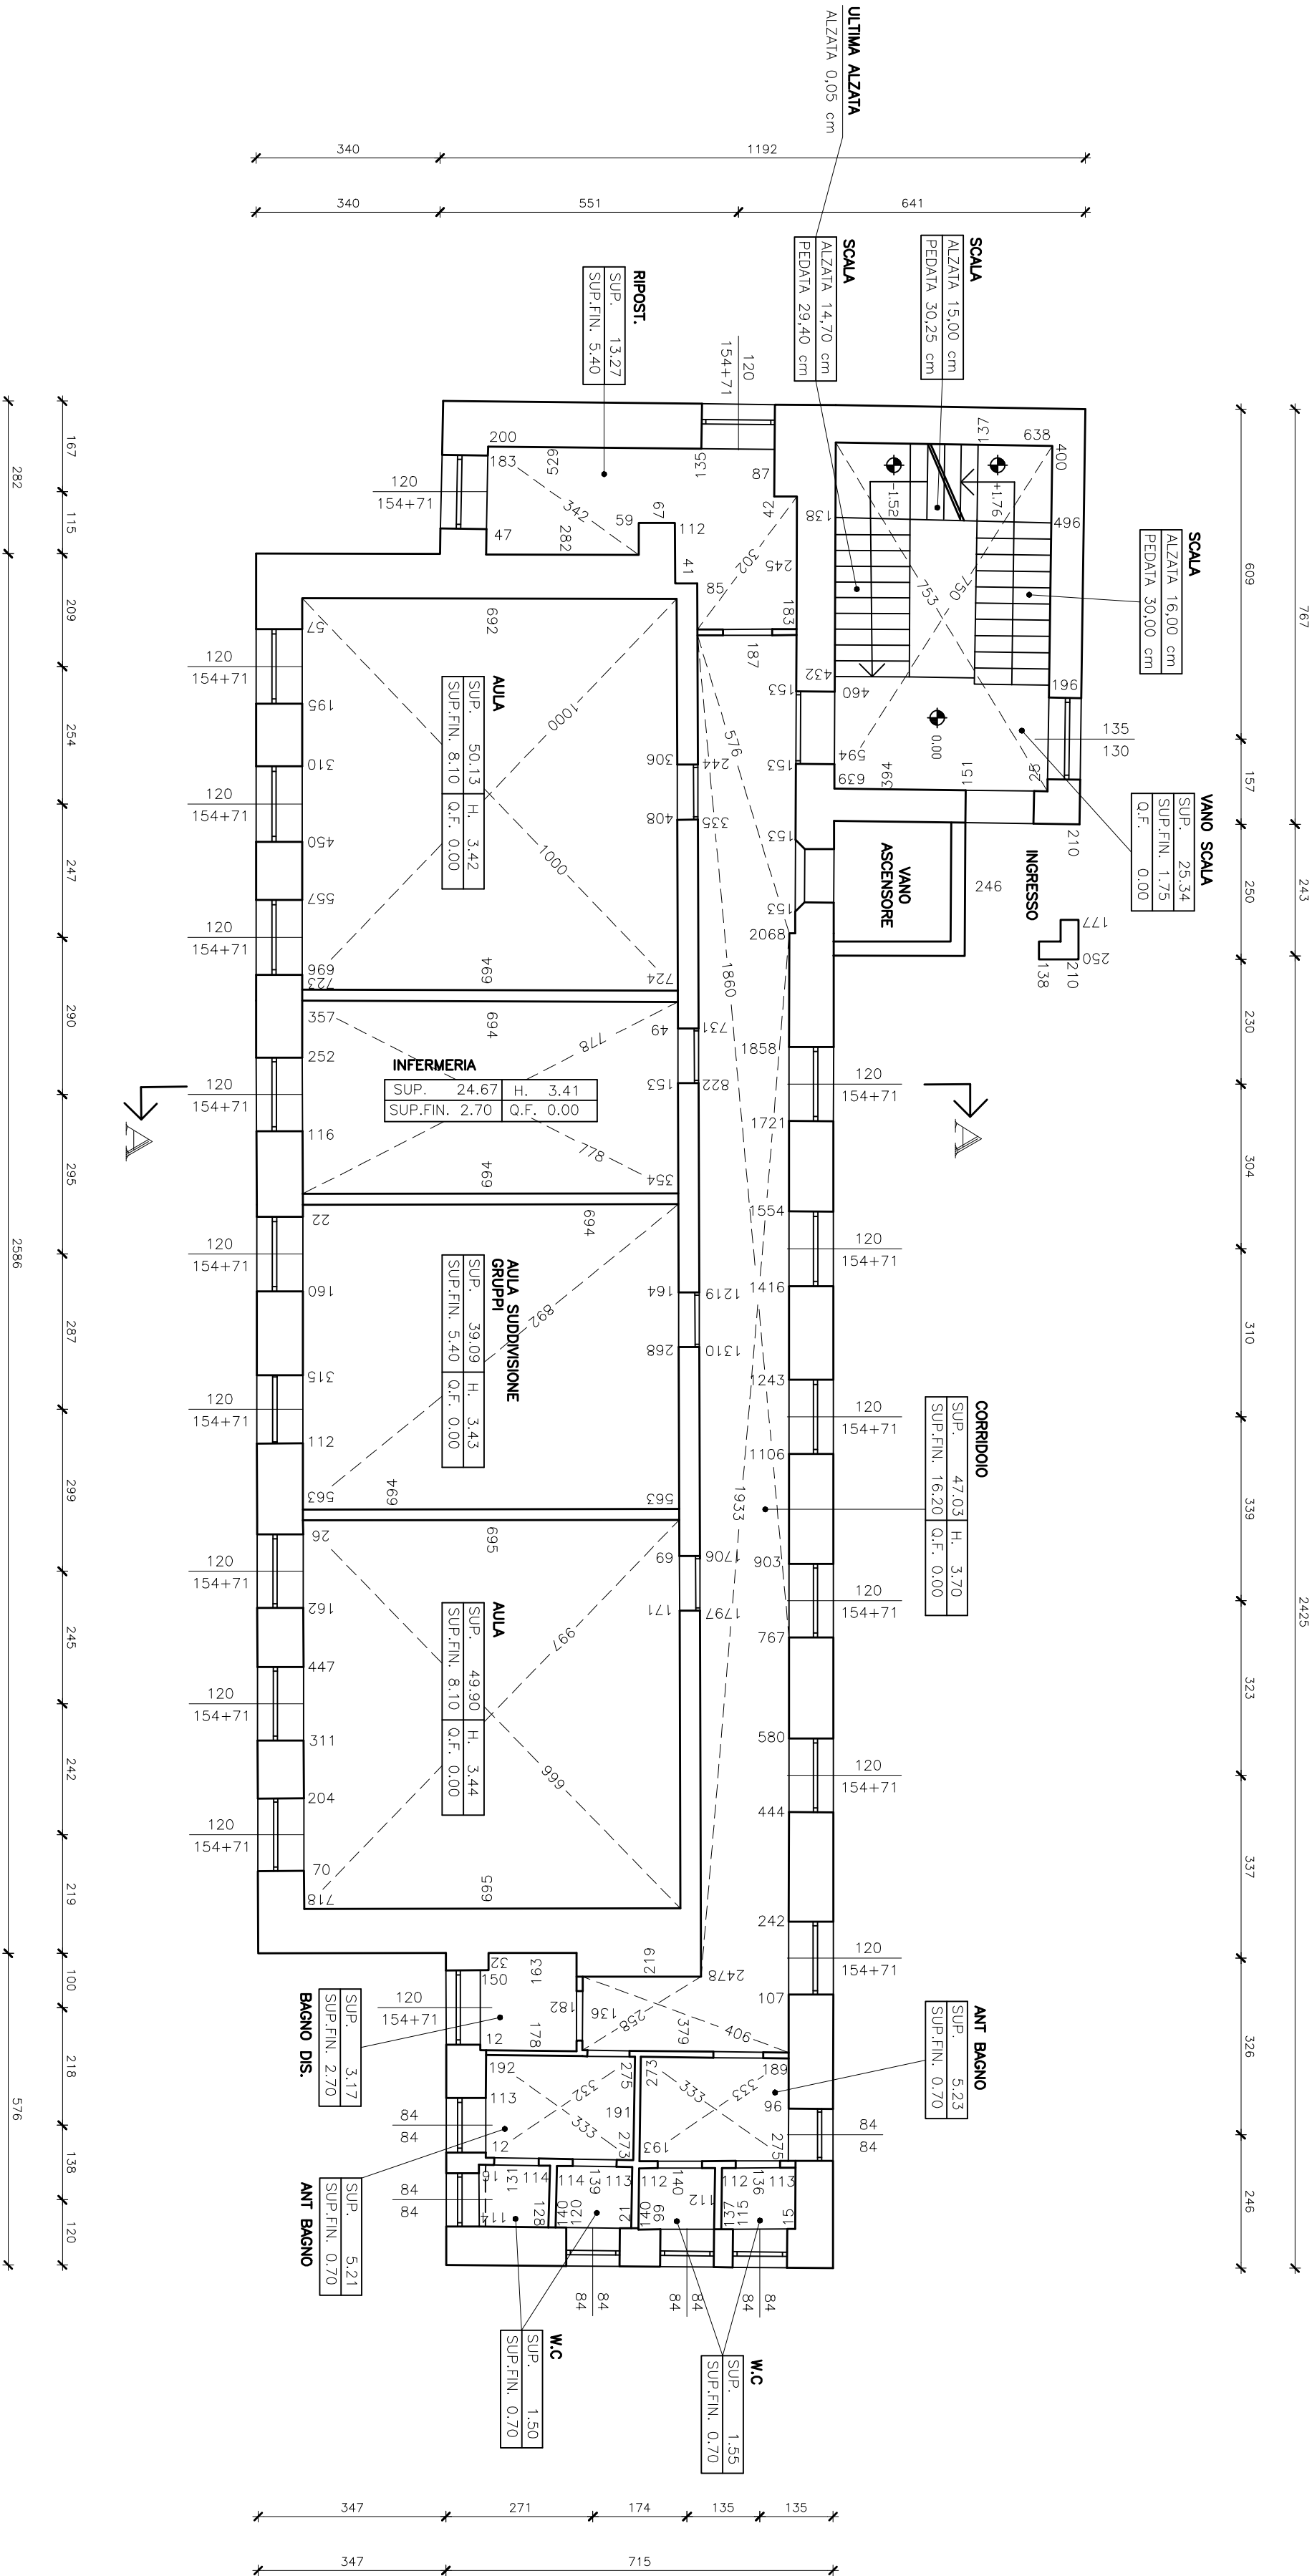

PIANTA PRIMO PIANO